

**COMMUNAUTE
D'AGGLOMERATION
DU
SAINT-
QUENTINOIS**

OBJET

**AMENAGEMENT
DE L'ESPACE
COMMUNAUTAIRE -
Vente de deux garages
situés rue Crozat à Saint-
Quentin.**

-=

**RAPPORTEUR
M. le Président**

Date de convocation :
10/12/19

Date d'affichage :
10/12/19

Nombre de Conseillers
en exercice : 76

Quorum : 39

Nombre de Conseillers
présents ou représentés : 70

Nombre de Conseillers
votant : 70

EXTRAIT DU PROCES-VERBAL

DES DELIBERATIONS

Séance du 16 DÉCEMBRE 2019 à 18h00

en la salle des sports avenue Eric Jaulmes à 02100 ROUVROY.

Sont présents :

M. Xavier BERTRAND, M. Roland RENARD, Mme Frédérique MACAREZ, Mme Denise LEFEBVRE, M. Jérôme LECLERCQ, M. Alain VAN HYFTE, Mme Colette BLEROT, M. Christian MOIRET, Mme Agnès POTEI, M. Freddy GRZEZICZAK, M. Paul GIRONDE, M. Michel BONO, M. Richard TELATYNSKI, M. Sylvain VAN HEESWYCK, M. Benoît LEGRAND, M. Jean-Louis GARDON, M. Roland MORTELLI, M. Claude VASSET, M. Christian PIERRET, Mme Guylaine BROUTIN, M. Michel LANGLET, Mme Patricia KUKULSKI, M. Bernard DESTOMBES, M. Hugues VAN MAELE, M. Jean-Marie GONDRY, M. Fabien BLONDEL, M. Elie BOUTROY, M. Jean-Pierre MENET, M. Patrick MERLINAT, M. Christophe FRANCOIS, Mme Anne CARDON, M. Philippe LEMOINE, Mme Monique RYO, Mme Françoise JACOB, M. Philippe VIGNON, M. Frédéric ALLIOT, M. Alexis GRANDIN, Mme Marie-Laurence MAITRE, M. Dominique FERNANDE, Mme Monique BRY, Mme Sylvie ROBERT, M. José PEREZ, Mme Sylvette LEICHNAM, M. Karim SAÏDI, M. Bernard DELAIRE, M. Thomas DUDEBOUT, Mme Sandrine DIDIER, M. Philippe CAMELLE, Mme Djamilia MALLIARD, Mme Mélanie MASSOT, Mme Carole BERLEMONT, M. Jacques HERY, M. Olivier TOURNAY, M. Jean LEFEVRE, M. Roger LURIN, M. Michel LEFEVRE, M. Denis LIESSE.

Monsieur Jean-François DUSANTER suppléant de M. Jean-Claude DUSANTER, M. Christophe BOUTON suppléant de M. Jean-Marie ACCART, M. Philippe LOCOCHE suppléant de Mme Myriam HARTOG, Monsieur Patrick JULIEN suppléant de Mme Danielle LANCO, M. Emmanuel BRICOUT suppléant de M. Damien NICOLAS, Mme Edith FOUCART suppléant de M. Paul PREVOST

Sont excusés représentés :

M. Jean-Marc WEBER représenté(e) par M. Roland RENARD, M. Jean-Michel BERTONNET représenté(e) par M. Christian MOIRET, M. Gilles GILLET représenté(e) par M. Michel BONO, M. Alain RACHESBOEUF représenté(e) par M. Philippe LEMOINE, M. Jean-Marc BERTRAND représenté(e) par M. Roland MORTELLI, M. Christian HUGUET représenté(e) par M. Alexis GRANDIN, Mme Marie-Anne VALENTIN représenté(e) par Mme Carole BERLEMONT

Absent(e)s :

M. Guy DAMBRE, M. Vincent SAVELLI, Mme Yvonne SAINT-JEAN, M. Yannick LEJEUNE, Mme Sylvie SAILLARD, Mme Christine LEDORAY

Secrétaire de séance : Thomas DUDEBOUT

L'Agglo est propriétaire de deux garages vacants situés rue Crozat à Saint-Quentin. Dans le cadre de l'élaboration de sa stratégie foncière, ces biens ont été identifiés comme pouvant être vendus.

Monsieur CAROLE a manifesté son souhait d'acquérir ces biens en formulant une offre à hauteur de 10 000 € net vendeur.

Cette offre, conforme à l'estimation des Domaines, peut être acceptée.

C'est pourquoi, il est proposé au Conseil :

1) de décider la vente de deux garages situés rue Crozat à Saint-Quentin, cadastrée BD n°50, au prix de DIX MILLE EUROS (10 000 €) au profit de Monsieur CAROLE ;

2) d'autoriser M. le Président à signer tout document relatif à cette affaire qui en seront la suite ou la conséquence, y compris les éventuelles servitudes à créer.

DELIBERATION

Après en avoir délibéré, le Conseil communautaire, adopte à l'unanimité, le rapport présenté.

Pour extrait conforme,



Le Président

Xavier BERTRAND

Accusé de réception - Ministère de l'intérieur


002-200071892-20191216-48131-DE-1-1

Acte certifié exécutoire

Réception par le préfet : 06/01/20

Publication : 24/12/19


Pour l'"Autorité Compétente"
par délégation

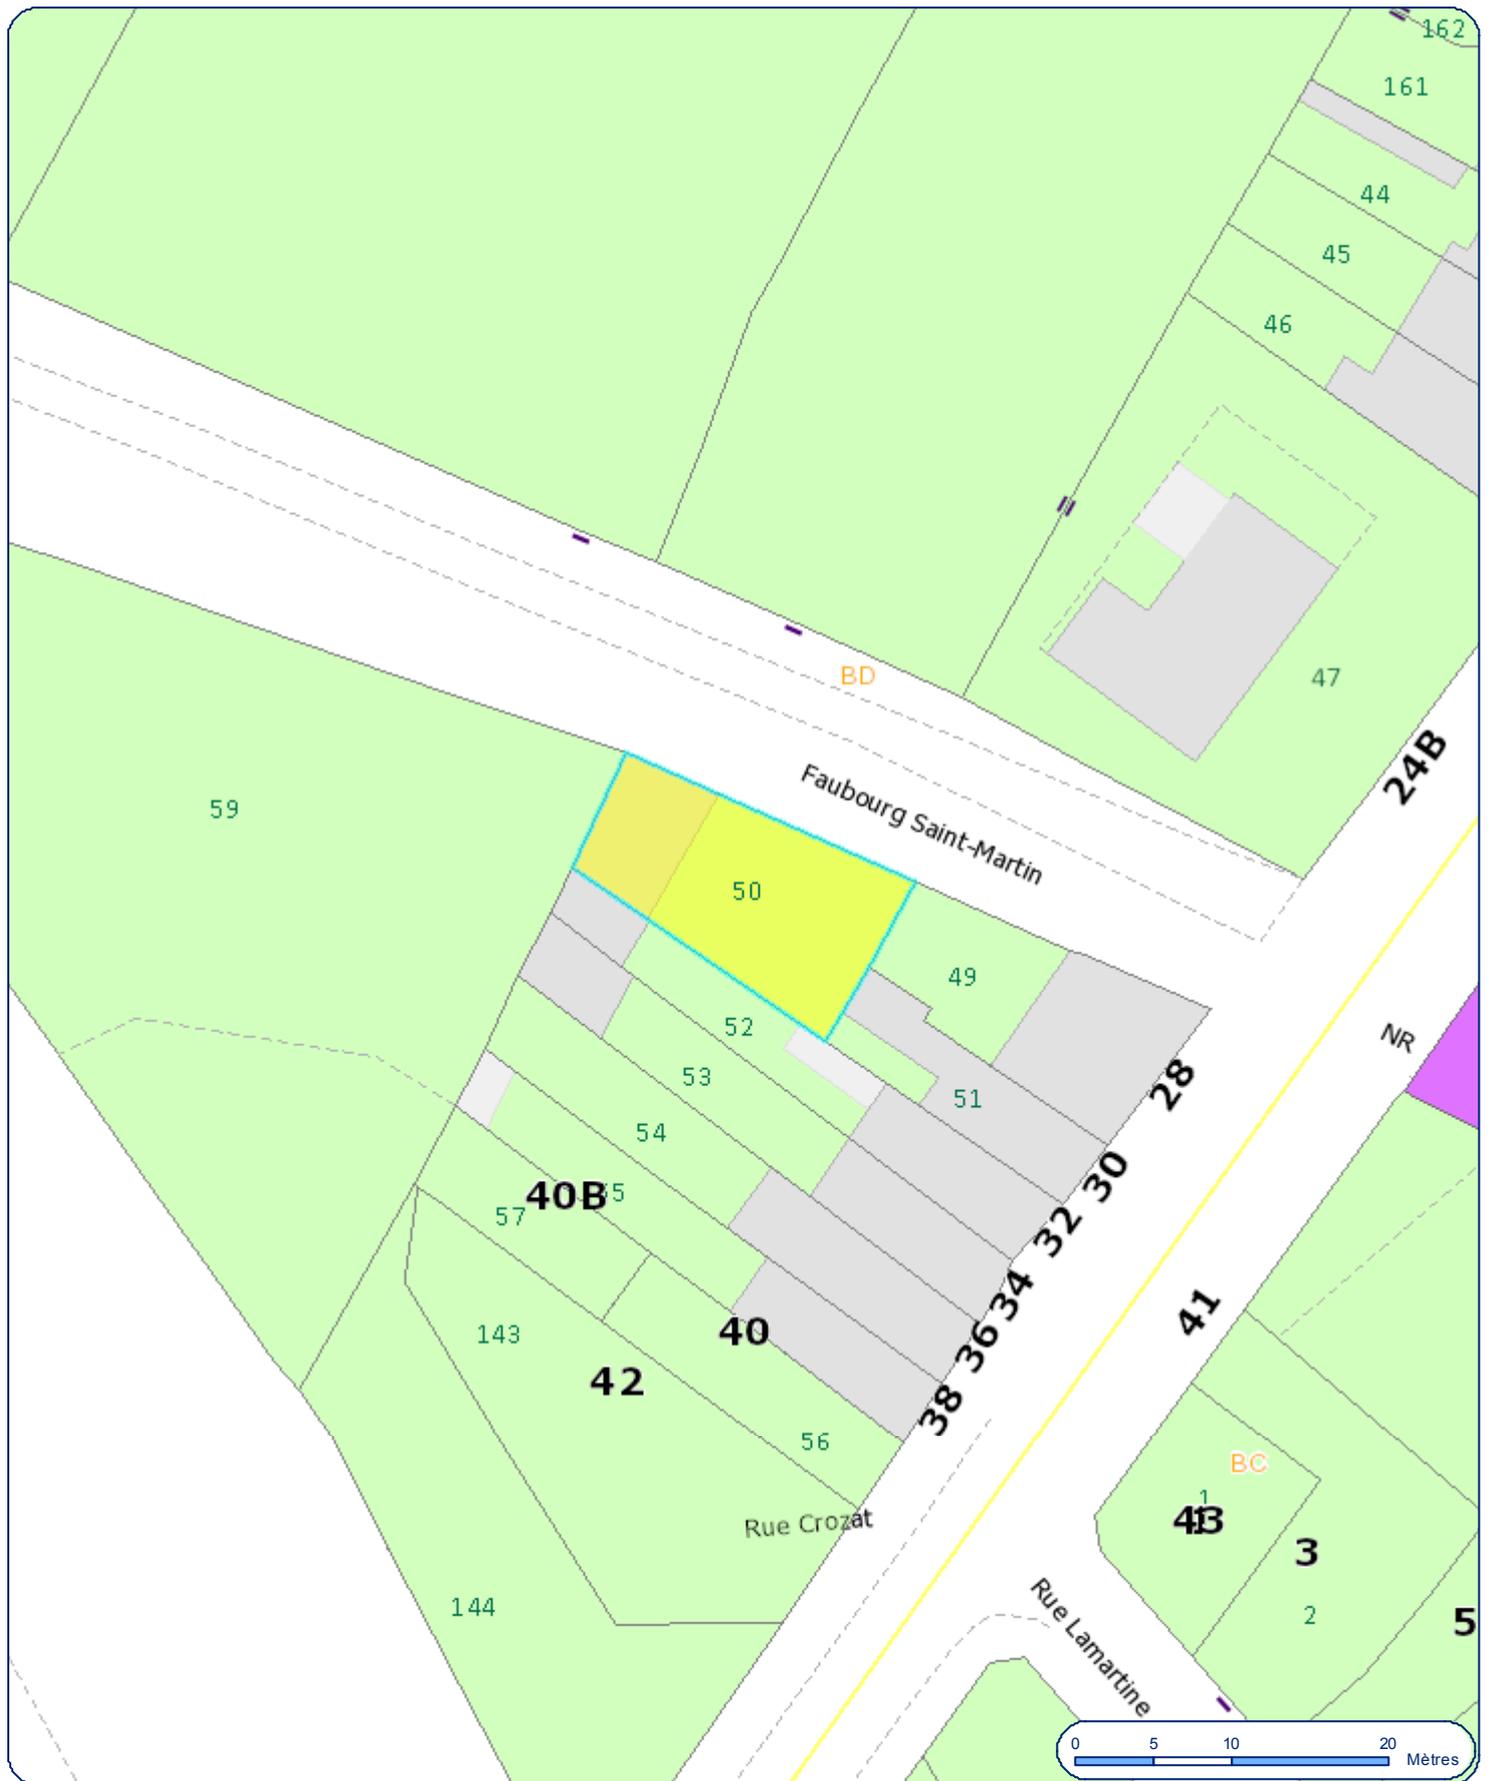

N
échelle 1:485

Édition du : 14/11/2019
Par : **js.brison**

Sources :
Cadastré © D.G.F.I.P. - (Version Nov. 2015)

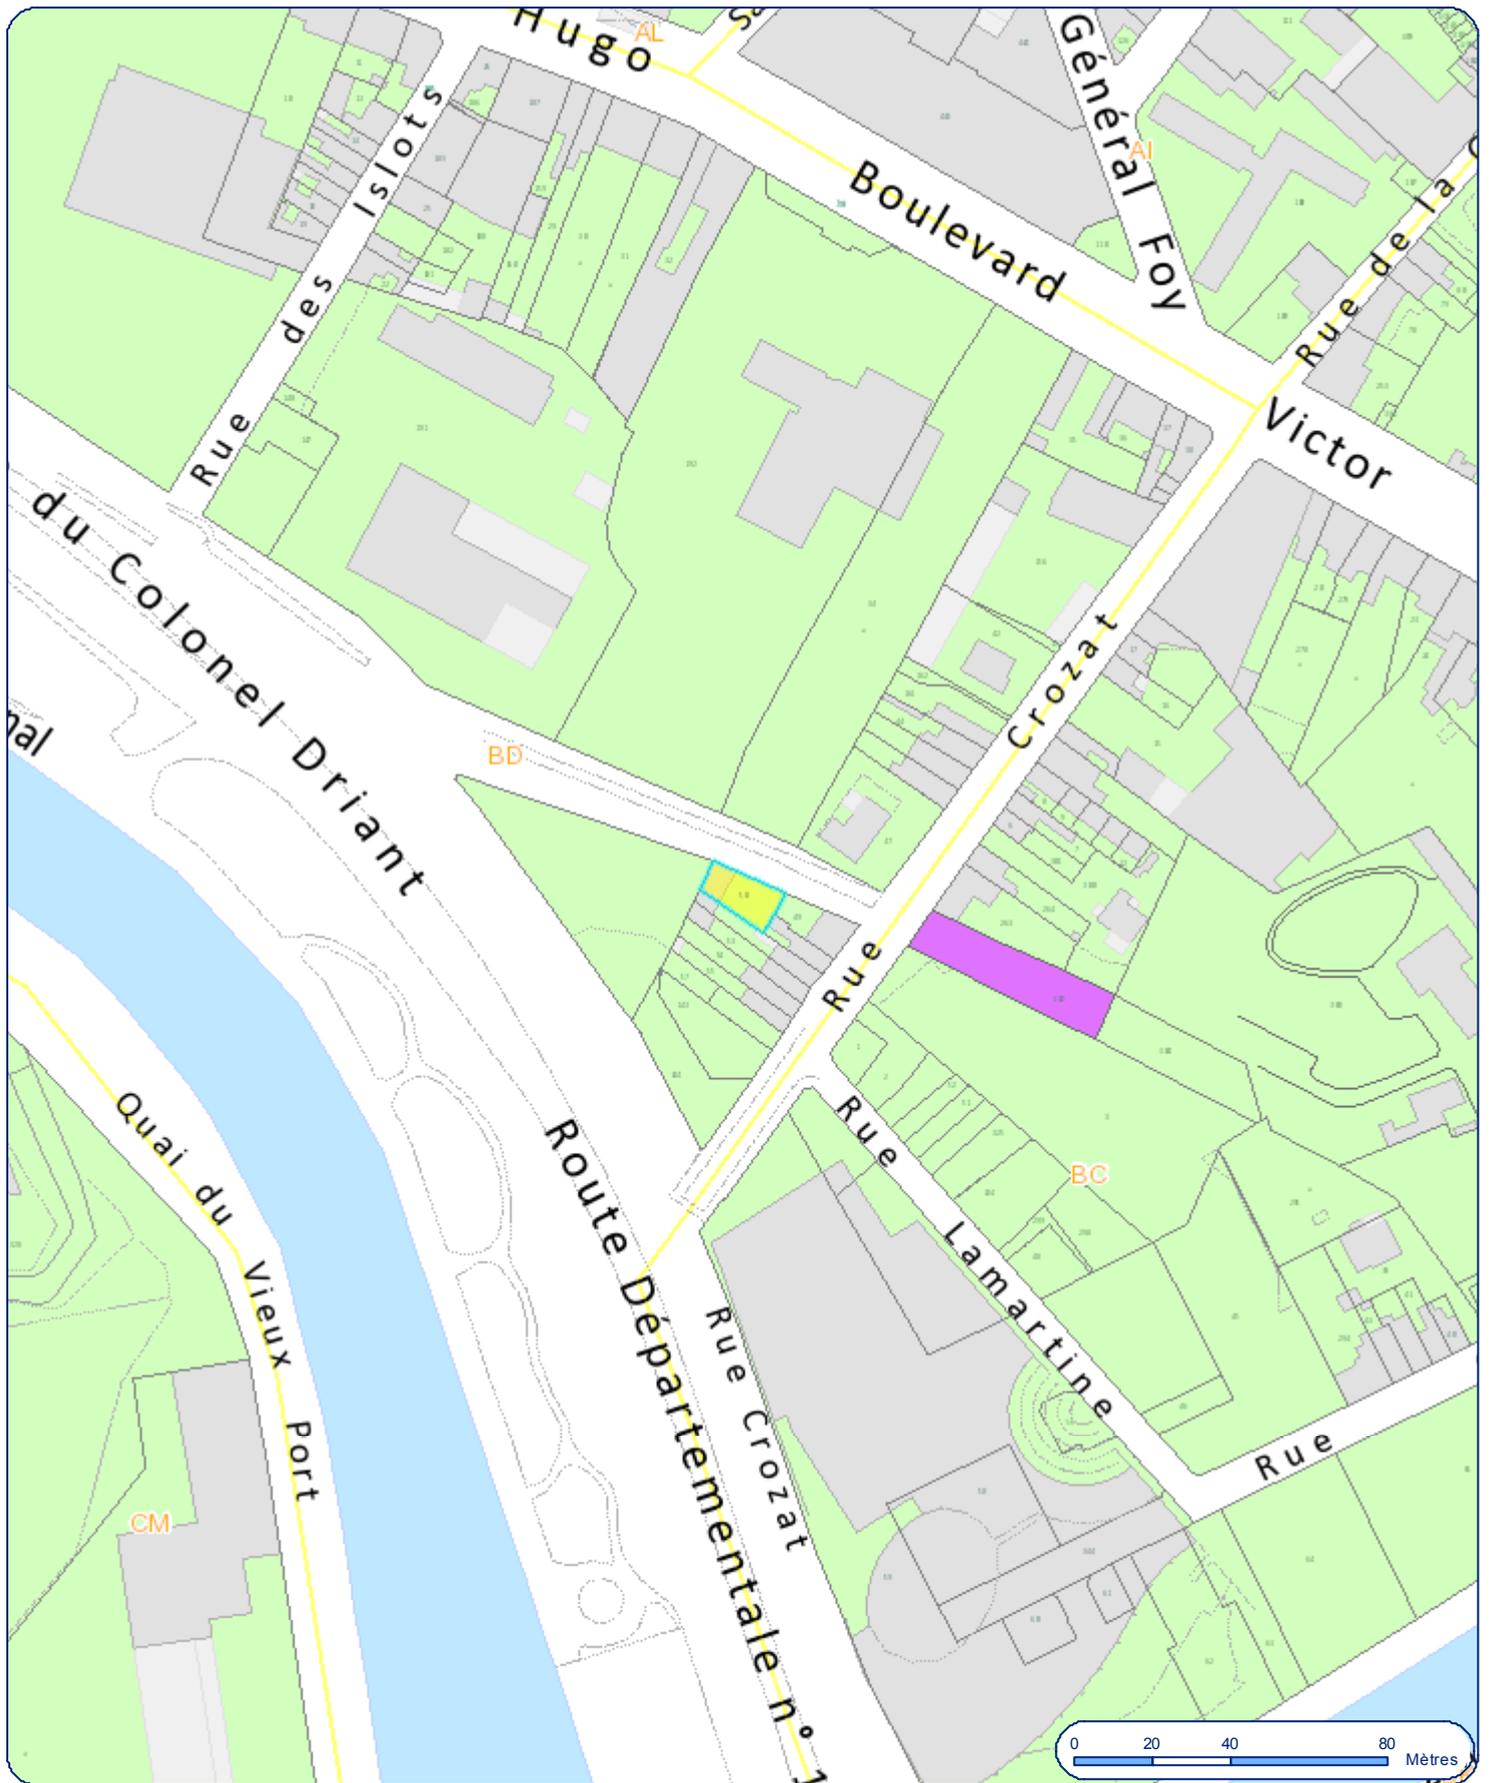

N
échelle 1:1 939

Édition du : 14/11/2019

Par : **js.brison**

Sources :
Cadastré © D.G.F.I.P. - (Version Nov. 2015)