


PLAN LOCAL D'URBANISME
INTERCOMMUNAL

Dossier de Modification (n°1)


Emplacements réservés

Modification du PLUi
Communauté d'Agglomération de Saint-Quentin

Documents graphiques du règlement
Pièce 4-2

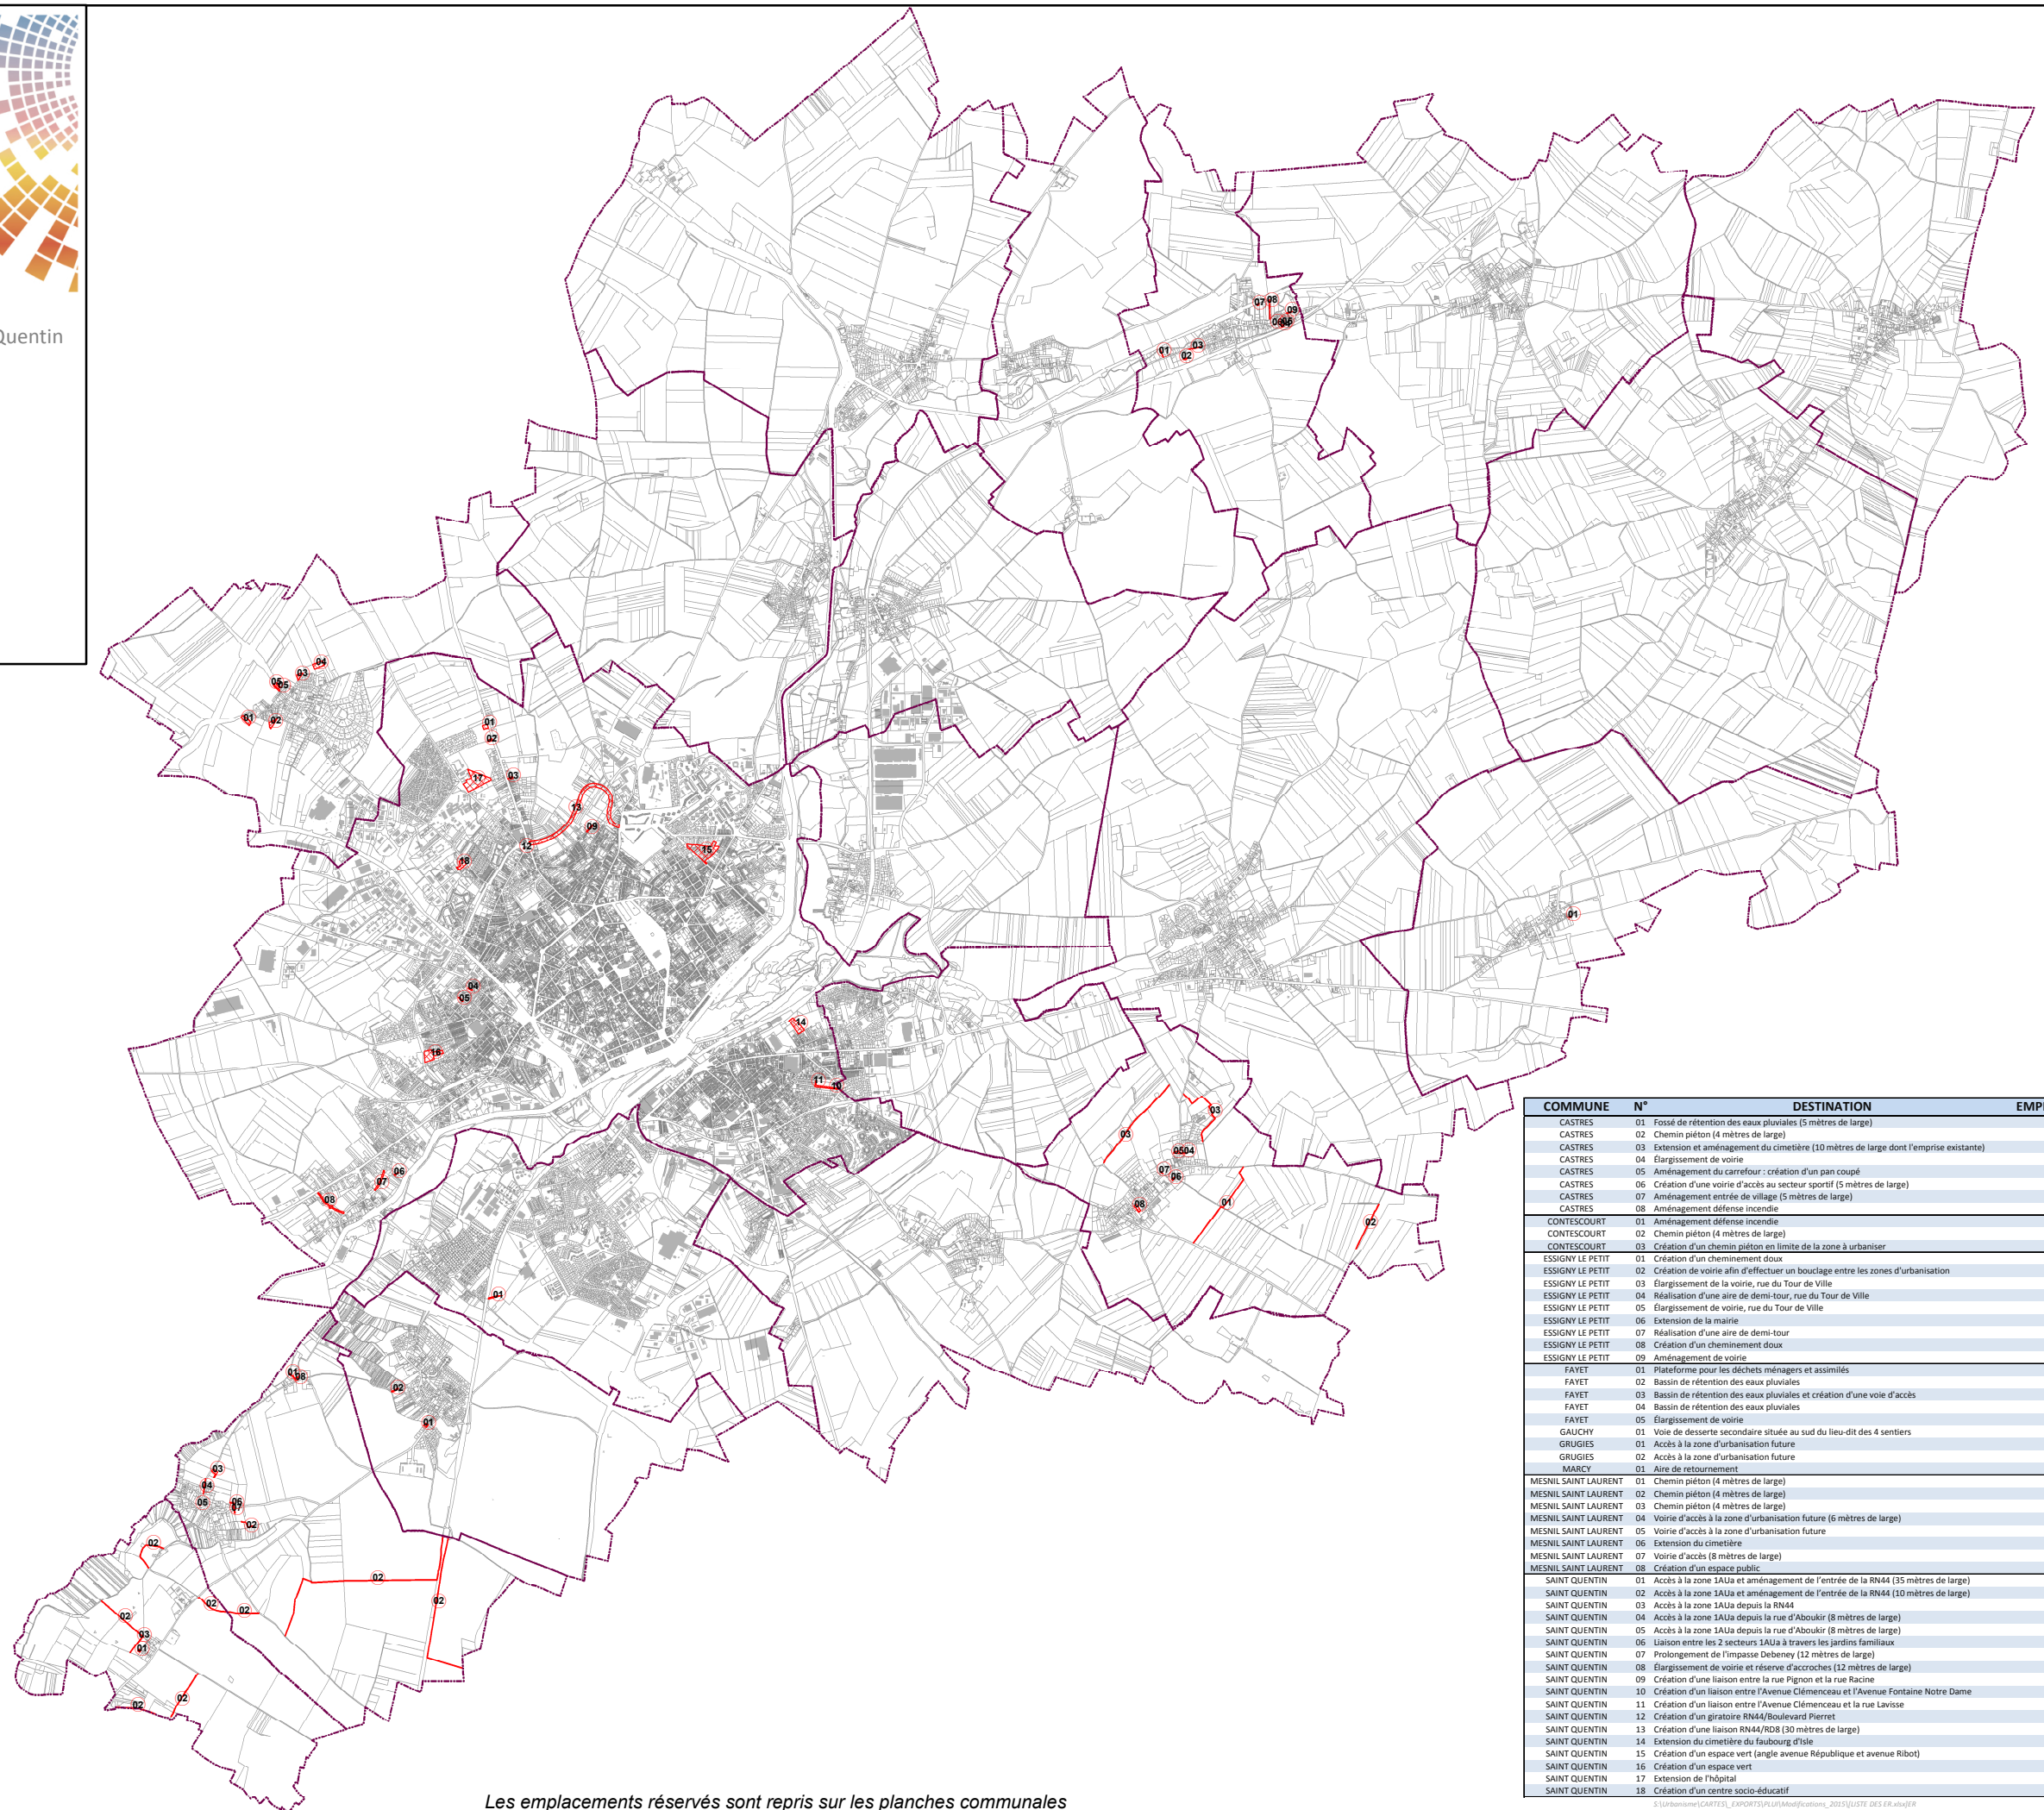

COMMUNE	N°	DESTINATION	EMPRISE (m.²)	BÉNÉFICIAIRE
CASTRES	01	Fosse de rétention des eaux pluviales (5 mètres de large)	444	Commune
CASTRES	02	Chemin piéton (4 mètres de large)	16153	Commune
CASTRES	03	Extension et aménagement du cimetière (10 mètres de large dont l'emprise existante)	1482	Commune
CASTRES	04	Élargissement de voirie	455	Commune
CASTRES	05	Aménagement du carrefour : création d'un pan coupé	50	Commune
CASTRES	06	Création d'une voirie d'accès au secteur sportif (5 mètres de large)	446	Commune
CASTRES	07	Aménagement entrée de village (5 mètres de large)	220	Commune
CASTRES	08	Aménagement défense incendie	478	Commune
CONTESSCOURT	01	Aménagement défense incendie	426	Commune
CONTESSCOURT	02	Chemin piéton (4 mètres de large)	8082	Commune
CONTESSCOURT	03	Création d'un chemin piéton en limite de la zone à urbaniser	729	Commune
ESSIGNY LE PETIT	01	Création d'un cheminement doux	220	Commune
ESSIGNY LE PETIT	02	Création de voirie afin d'effectuer un bouclage entre les zones d'urbanisation	366	Commune
ESSIGNY LE PETIT	03	Élargissement de la voirie, rue du Tour de Ville	203	Commune
ESSIGNY LE PETIT	04	Réalisation d'une aire de demi-tour, rue du Tour de Ville	356	Commune
ESSIGNY LE PETIT	05	Élargissement de voirie, rue du Tour de Ville	58	Commune
ESSIGNY LE PETIT	06	Extension de la mairie	73	Commune
ESSIGNY LE PETIT	07	Réalisation d'une aire de demi-tour	215	Commune
ESSIGNY LE PETIT	08	Création d'un cheminement doux	719	Commune
ESSIGNY LE PETIT	09	Aménagement de voirie	223	Commune
FAYET	01	Plateforme pour les déchets ménagers et assimilés	3656	Commune
FAYET	02	Bassin de rétention des eaux pluviales	2266	Commune
FAYET	03	Bassin de rétention des eaux pluviales et création d'une voie d'accès	1675	Commune
FAYET	04	Bassin de rétention des eaux pluviales	4143	Commune
FAYET	05	Élargissement de voirie	1617	Commune
GAUCHY	01	Voie de desserte secondaire située au sud du lieu-dit des 4 sentiers	1069	Commune
GRUGIES	01	Accès à la zone d'urbanisation future	798	Commune
GRUGIES	02	Accès à la zone d'urbanisation future	524	Commune
MARCY	01	Aire de retournement	153	Commune
MESNIL SAINT LAURENT	01	Chemin piéton (4 mètres de large)	3599	Commune
MESNIL SAINT LAURENT	02	Chemin piéton (4 mètres de large)	1834	Commune
MESNIL SAINT LAURENT	03	Chemin piéton (4 mètres de large)	6725	Commune
MESNIL SAINT LAURENT	04	Voie d'accès à la zone d'urbanisation future (6 mètres de large)	288	Commune
MESNIL SAINT LAURENT	05	Voie d'accès à la zone d'urbanisation future	901	Commune
MESNIL SAINT LAURENT	06	Extension du cimetière	431	Commune
MESNIL SAINT LAURENT	07	Voie d'accès (9 mètres de large)	268	Commune
MESNIL SAINT LAURENT	08	Création d'un espace public	1675	Commune
SAINT QUENTIN	01	Accès à la zone 1AUa et aménagement de l'entrée de la RN44 (35 mètres de large)	1561	Commune
SAINT QUENTIN	02	Accès à la zone 1AUa et aménagement de l'entrée de la RN44 (10 mètres de large)	657	Commune
SAINT QUENTIN	03	Accès à la zone 1AUa depuis la RN44	658	Commune
SAINT QUENTIN	04	Accès à la zone 1AUa depuis la rue d'Aboukir (8 mètres de large)	357	Commune
SAINT QUENTIN	05	Accès à la zone 1AUa depuis la rue d'Aboukir (8 mètres de large)	401	Commune
SAINT QUENTIN	06	Liaison entre les 2 secteurs 1AUa à travers les jardins familiaux	552	Commune
SAINT QUENTIN	07	Prolongement de l'impasse Debény (12 mètres de large)	2450	Commune
SAINT QUENTIN	08	Élargissement de voirie et réserve d'accroches (12 mètres de large)	3582	Commune
SAINT QUENTIN	09	Création d'une liaison entre la rue Pignon et la rue Racine	607	Commune
SAINT QUENTIN	10	Création d'une liaison entre l'Avenue Clémenceau et l'Avenue Fontaine Notre Dame	2422	Commune
SAINT QUENTIN	11	Création d'une liaison entre l'Avenue Clémenceau et la rue Lavisse	428	Commune
SAINT QUENTIN	12	Création d'un giratoire RN44/Boulevard Pierret	42	Commune
SAINT QUENTIN	13	Création d'une liaison RN44/RD8 (30 mètres de large)	40748	Commune
SAINT QUENTIN	14	Extension du cimetière du faubourg d'Isle	8084	Commune
SAINT QUENTIN	15	Création d'un espace vert (angle avenue République et avenue Ribot)	24759	Commune
SAINT QUENTIN	16	Création d'un espace vert	10652	Commune
SAINT QUENTIN	17	Extension de l'hôpital	23710	Commune
SAINT QUENTIN	18	Création d'un centre socio-éducatif	3790	Commune

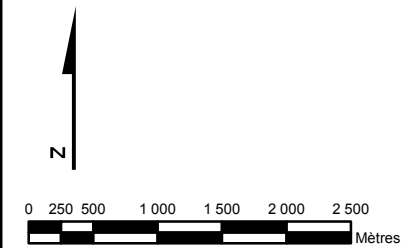

échelle originale : 1/20 000 ème
(1 cm = 20 mètres)

Les emplacements réservés sont repris sur les planches communales