




ELABORATION DU PLAN LOCAL D'URBANISME (P.L.U.)

6. Plan des réseaux d'eau potable

Fond : cadastre, centre des impôts, mise à jour : mairie

<p>Commune de Flavy le Martel 02 520 Flavy le Martel</p>	<p>Vu pour être annexé à la délibération d'arrêt de projet du Conseil Municipal en date du : 26 SEP. 2012 Le Maire <i>Michelle LANCO</i></p>	<p>Vu pour être annexé à la délibération d'approbation du Plan Local d'Urbanisme en date du : 24 SEP. 2013 Le Maire <i>Danielle LANCO</i></p>
<p>STARMONIEZ SAU Bureau d'études en Urbanisme 20 rue Ledoux 59 237 VILLERS GUISSAIN</p>	<p>Vu pour être annexé à l'arrêté du : 26 FEV. 2013 Soumettant à enquête publique le projet d'élaboration du Plan Local d'Urbanisme Le Maire <i>Danielle LANCO</i></p>	<p>Le Maire <i>Danielle LANCO</i></p>

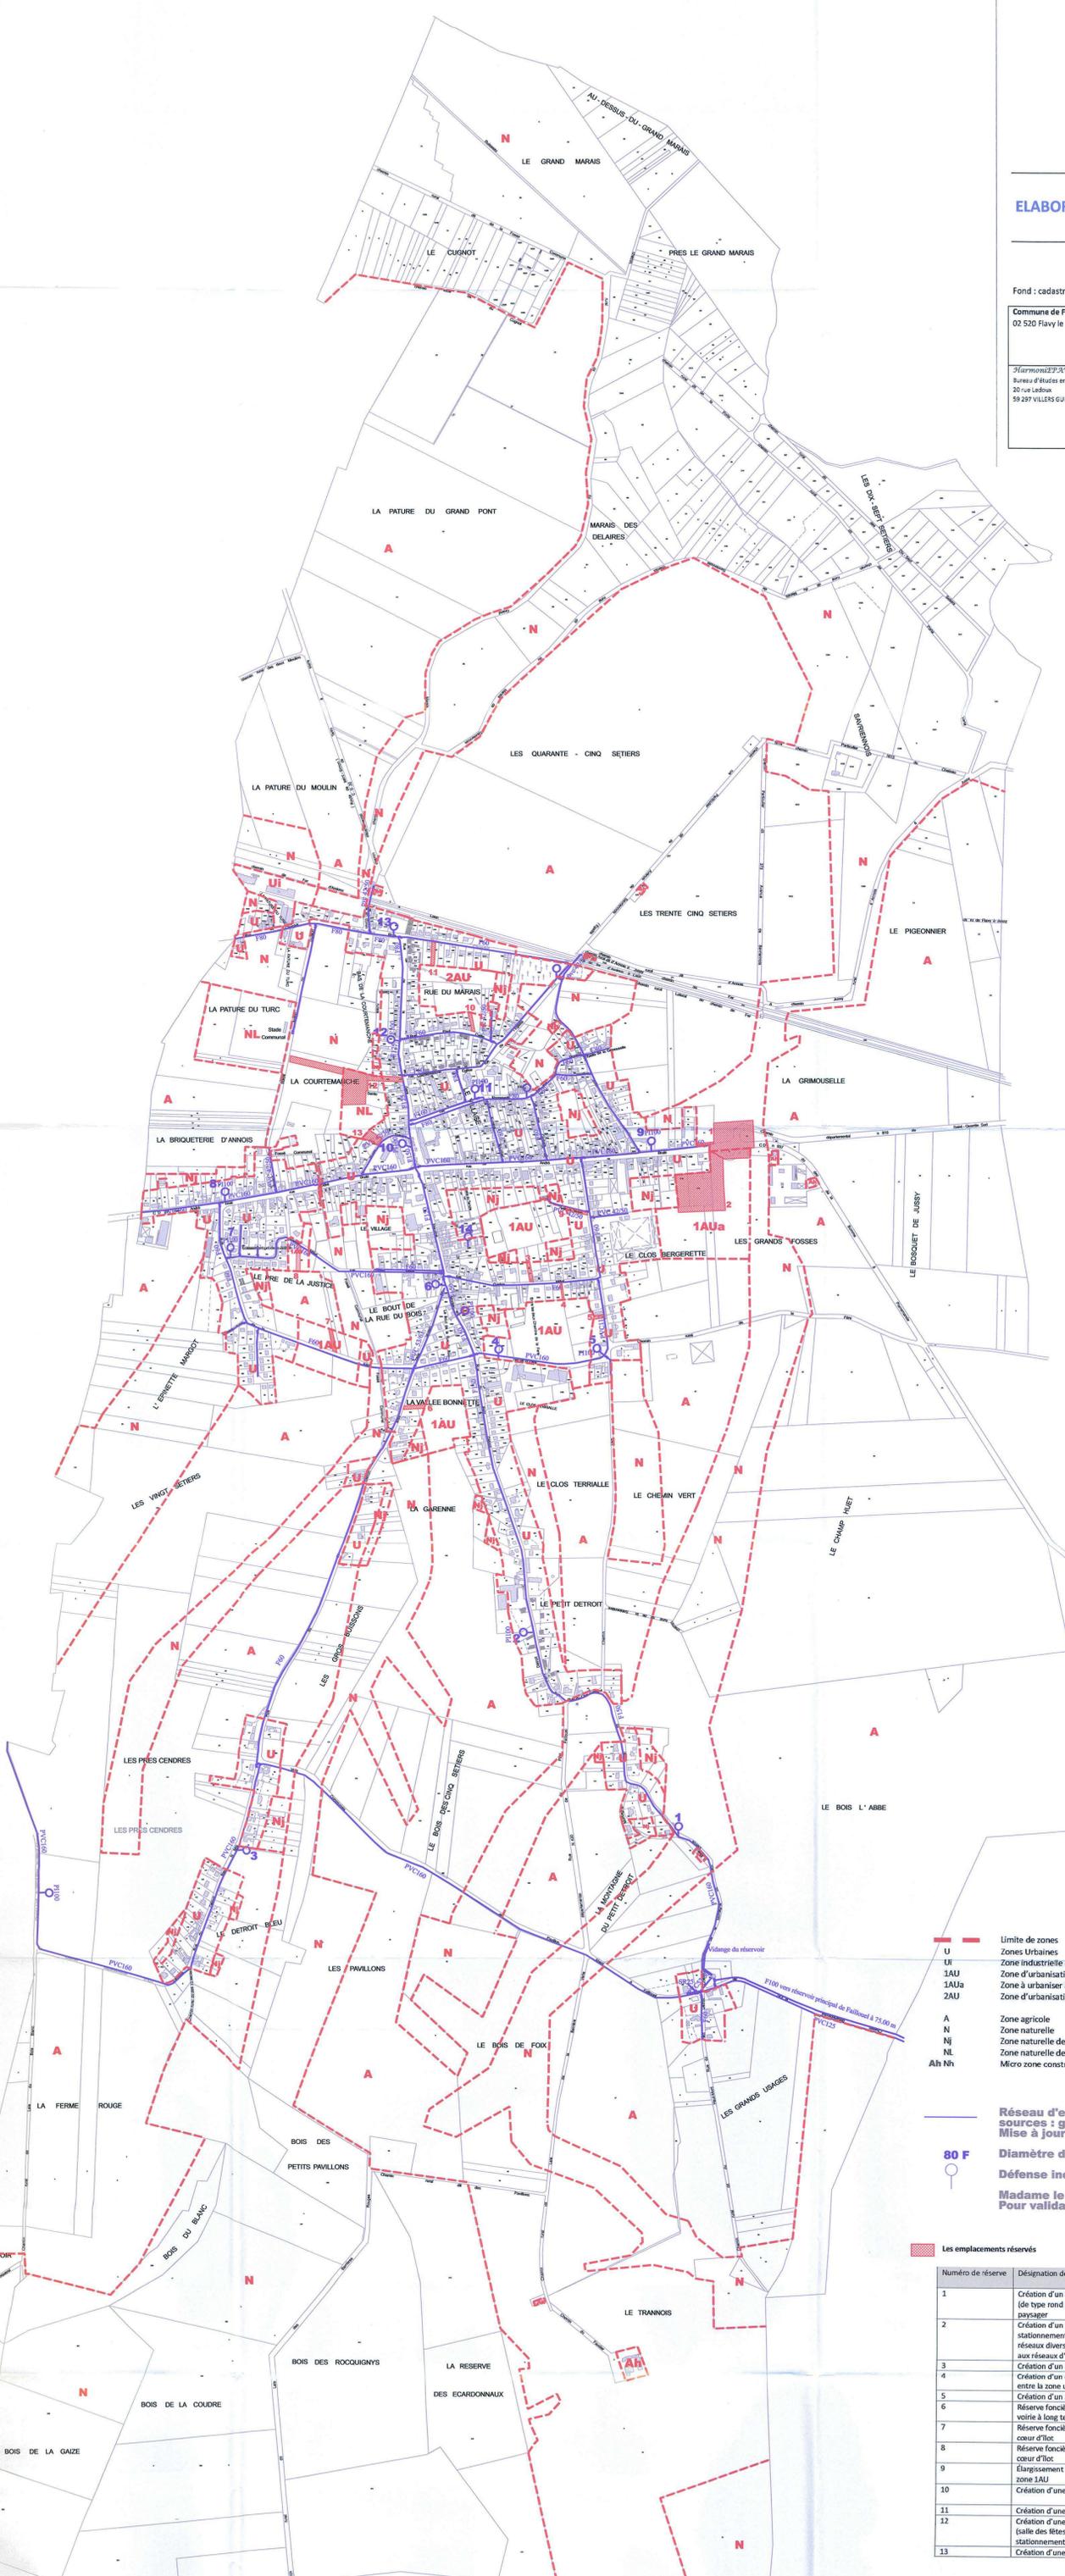

Légende

- Limite des zones
- U** Zones Urbaines
- U<sub>1</sub>** Zone industrielle existante
- 1AU** Zone d'urbanisation future à court ou moyen terme
- 1AUa** Zone à urbaniser à vocation artisanale, commerciale et de service
- 2AU** Zone d'urbanisation future à long terme
- A** Zone agricole
- N** Zone naturelle
- Nj** Zone naturelle de jardin
- NL** Zone naturelle de loisir
- Ah Nj** Micro zone constructible dans la zone naturelle et dans la zone agricole

--- Réseau d'eau potable  
sources : gestionnaire des réseaux  
Mise à jour mairie

**80 F**

Diamètre des canalisations

Défense incendie : poteau ou borne incendie

Madame le Maire  
Pour validation

■ Les emplacements réservés

Numéro de réserve	Désignation de l'opération	Bénéficiaire	Surface approximative
1	Création d'un aménagement routier sécurisé (de type rond point), trottoir et aménagement paysager	Commune	95 a 45 ca
2	Création d'un centre de secours, stationnement, accès à la zone à urbaniser et réseaux divers (raccordement de la zone 1AUa aux réseaux d'eau)	Commune	1 ha 29 a 31 ca
3	Création d'un accès voirie à la zone à urbaniser	Commune	4 a 48 ca
4	Création d'un chemin piétonnier - sentier entre la zone urbaine et la zone à urbaniser.	Commune	1 a 78 ca
5	Création d'un accès voirie	Commune	2 a 07 ca
6	Réserve foncière pour création d'un accès voirie à long terme	Commune	4 a 80 ca
7	Réserve foncière pour assurer l'accès à un cours d'eau	Commune	5 a 08 ca
8	Réserve foncière pour assurer l'accès à un cours d'eau	Commune	6 a 30 ca
9	Élargissement de la voie - accès voirie à la zone 1AU	Commune	3 a 60 ca
10	Création d'une voirie d'accès à la zone 2AU	Commune	3 a 87 ca
11	Création d'une voirie d'accès à la zone 2AU	Commune	5 a 19 ca
12	Création d'une salle polyvalente ou similaire (salle des fêtes, foyer rural), accès voirie et stationnement, sente	Commune	83 a 52 ca
13	Création d'une réserve d'eau	Commune	9 a 07 ca