

Document de travail

☐ Délimitation de zone

Prescriptions réglementaires

- Élément de patrimoine bâti à protéger
- Élément paysager à protéger
- Arbre remarquable à protéger
- Mare à protéger
- Bâtiment susceptible de changer de destination
- Commerce à protéger


- Alignement d'arbres à protéger
- ▶▶ Trajectoire de coulée de boue

- ▨ Emplacement réservé
- ◉ Espace boisé classé
- ◉◉ Haie à planter
- ▭ Risque industriel

Plan de Prévention de Risques

- ▨ PPR Aléa 5

- Surface bâtie
- Limite parcellaire
- Limite communale
- Limite d'intercommunalité

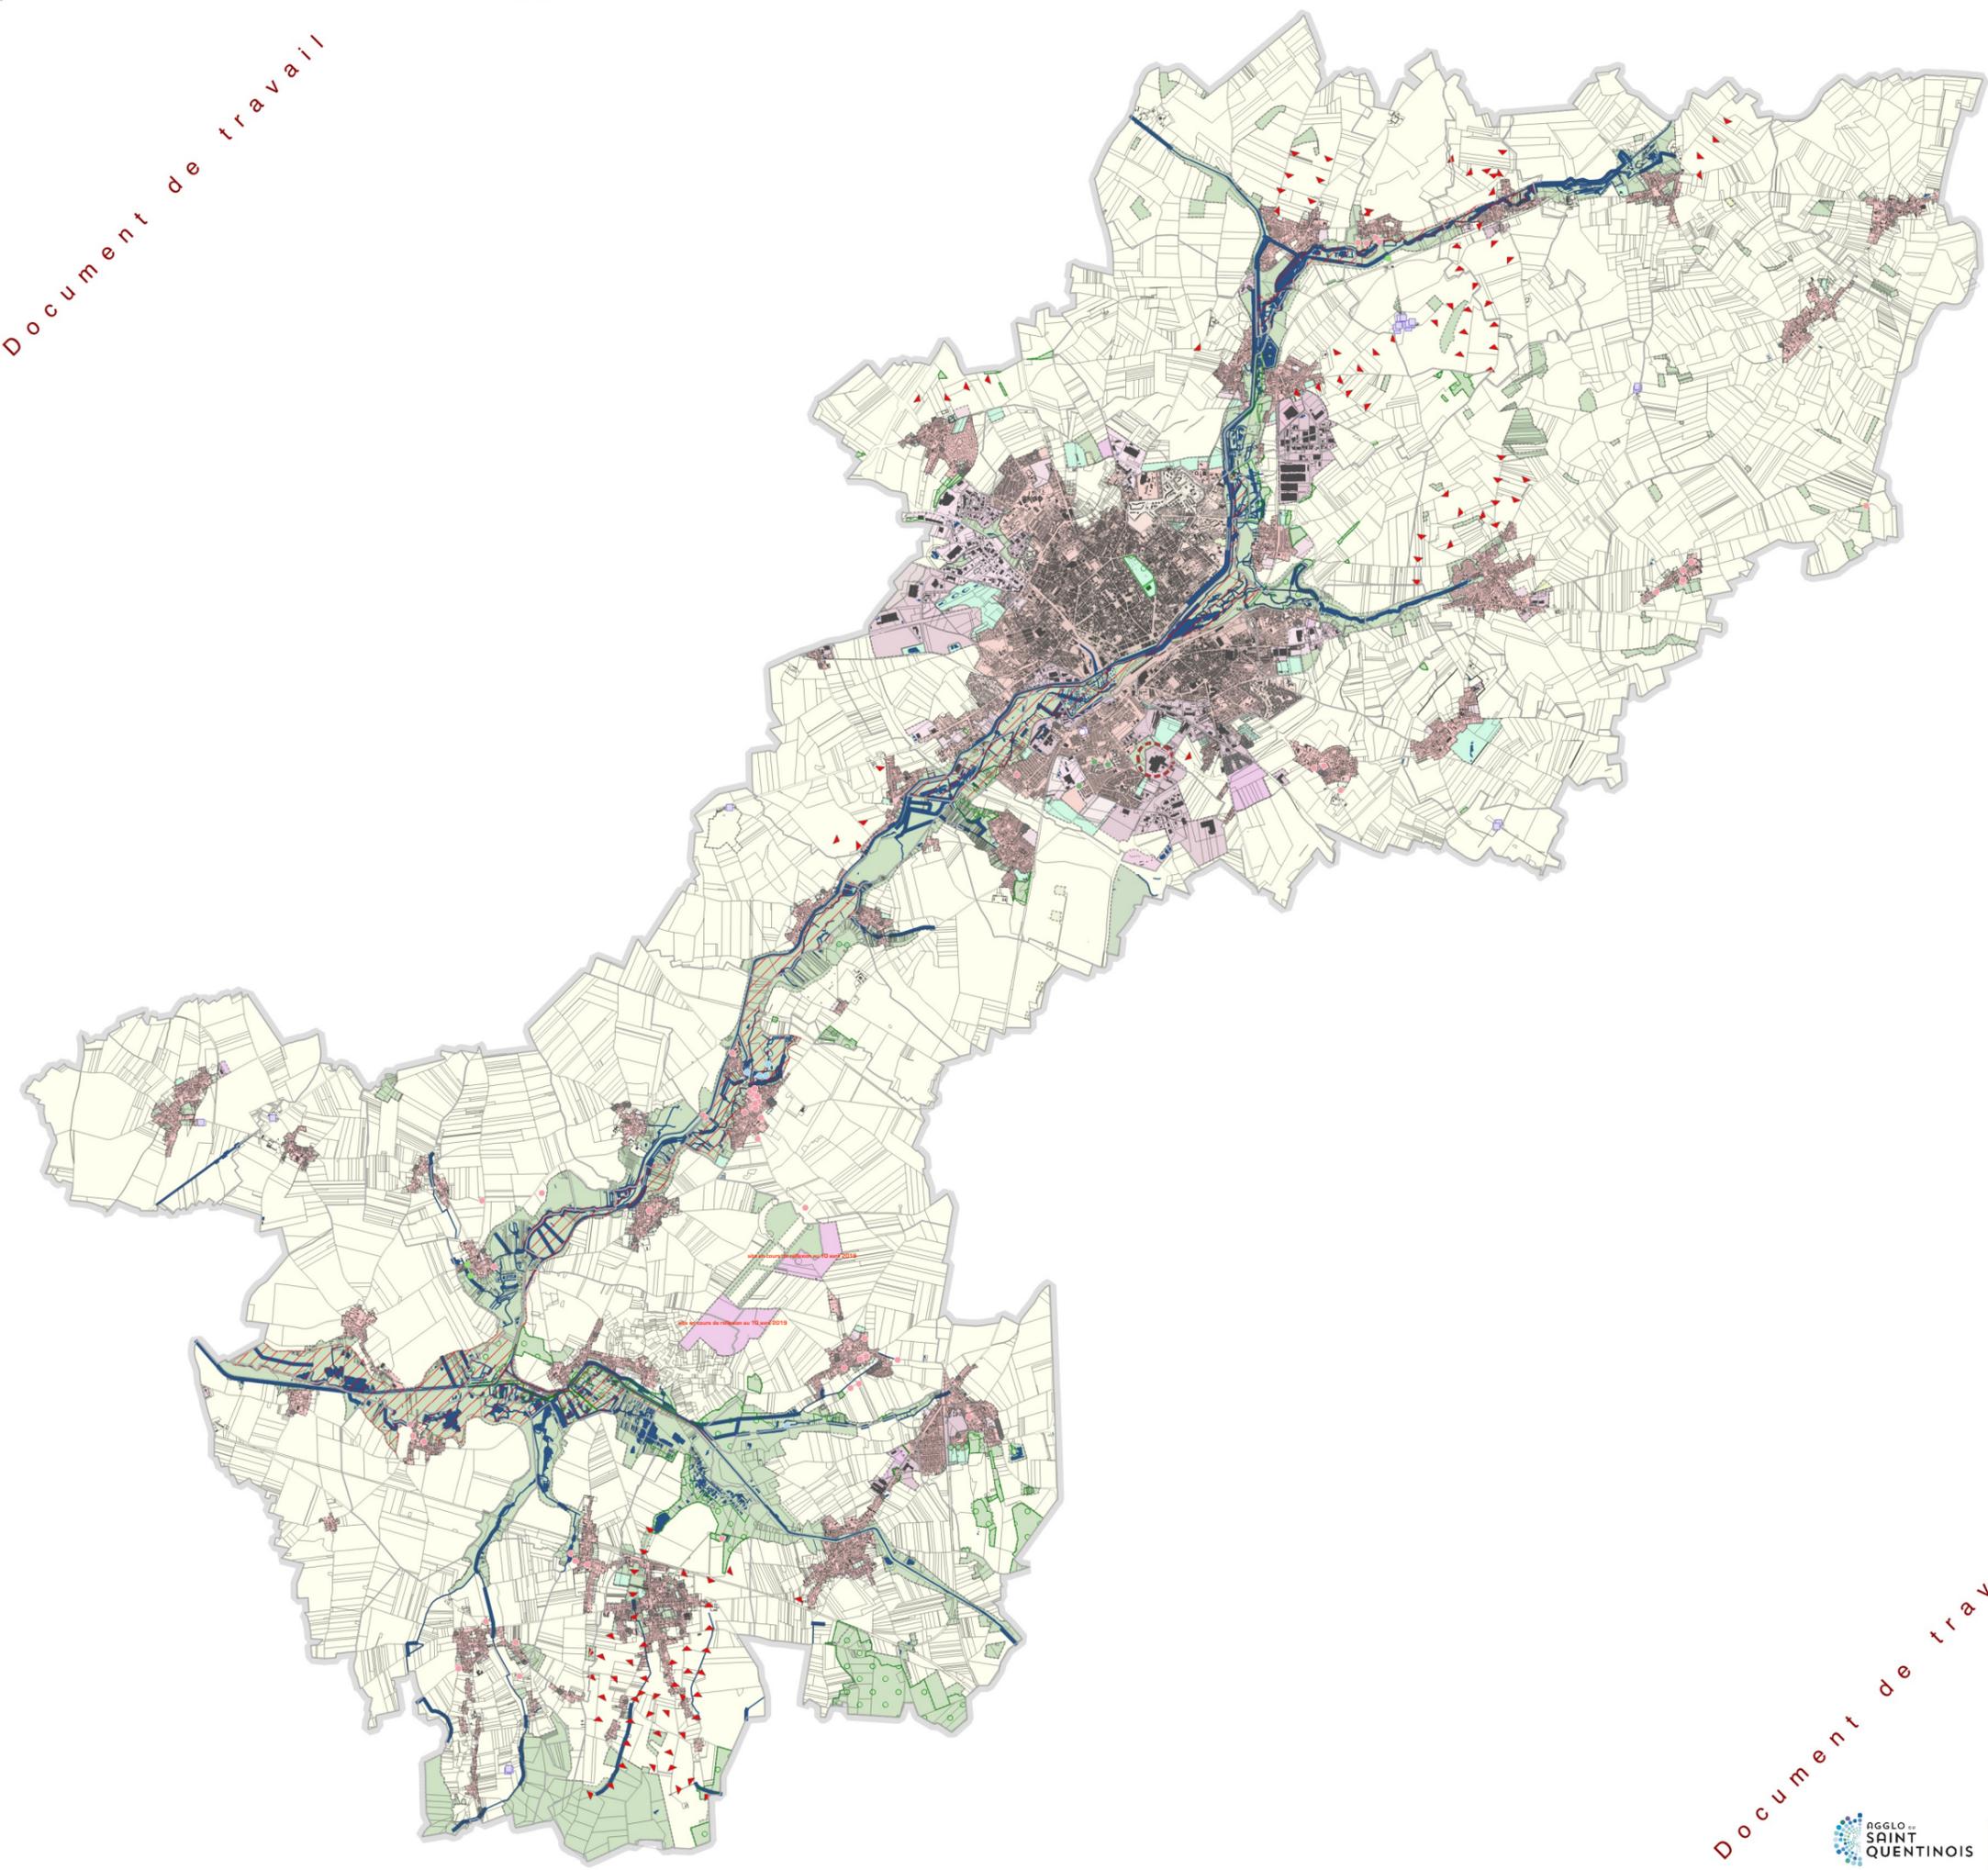

Date de réalisation : 10/04/2019
Auteur : atopia
Source : INSEE/IGN/Cadastre 2018

