


Plan Local d'Urbanisme - Communauté d'agglomération du Saint-Quentinois

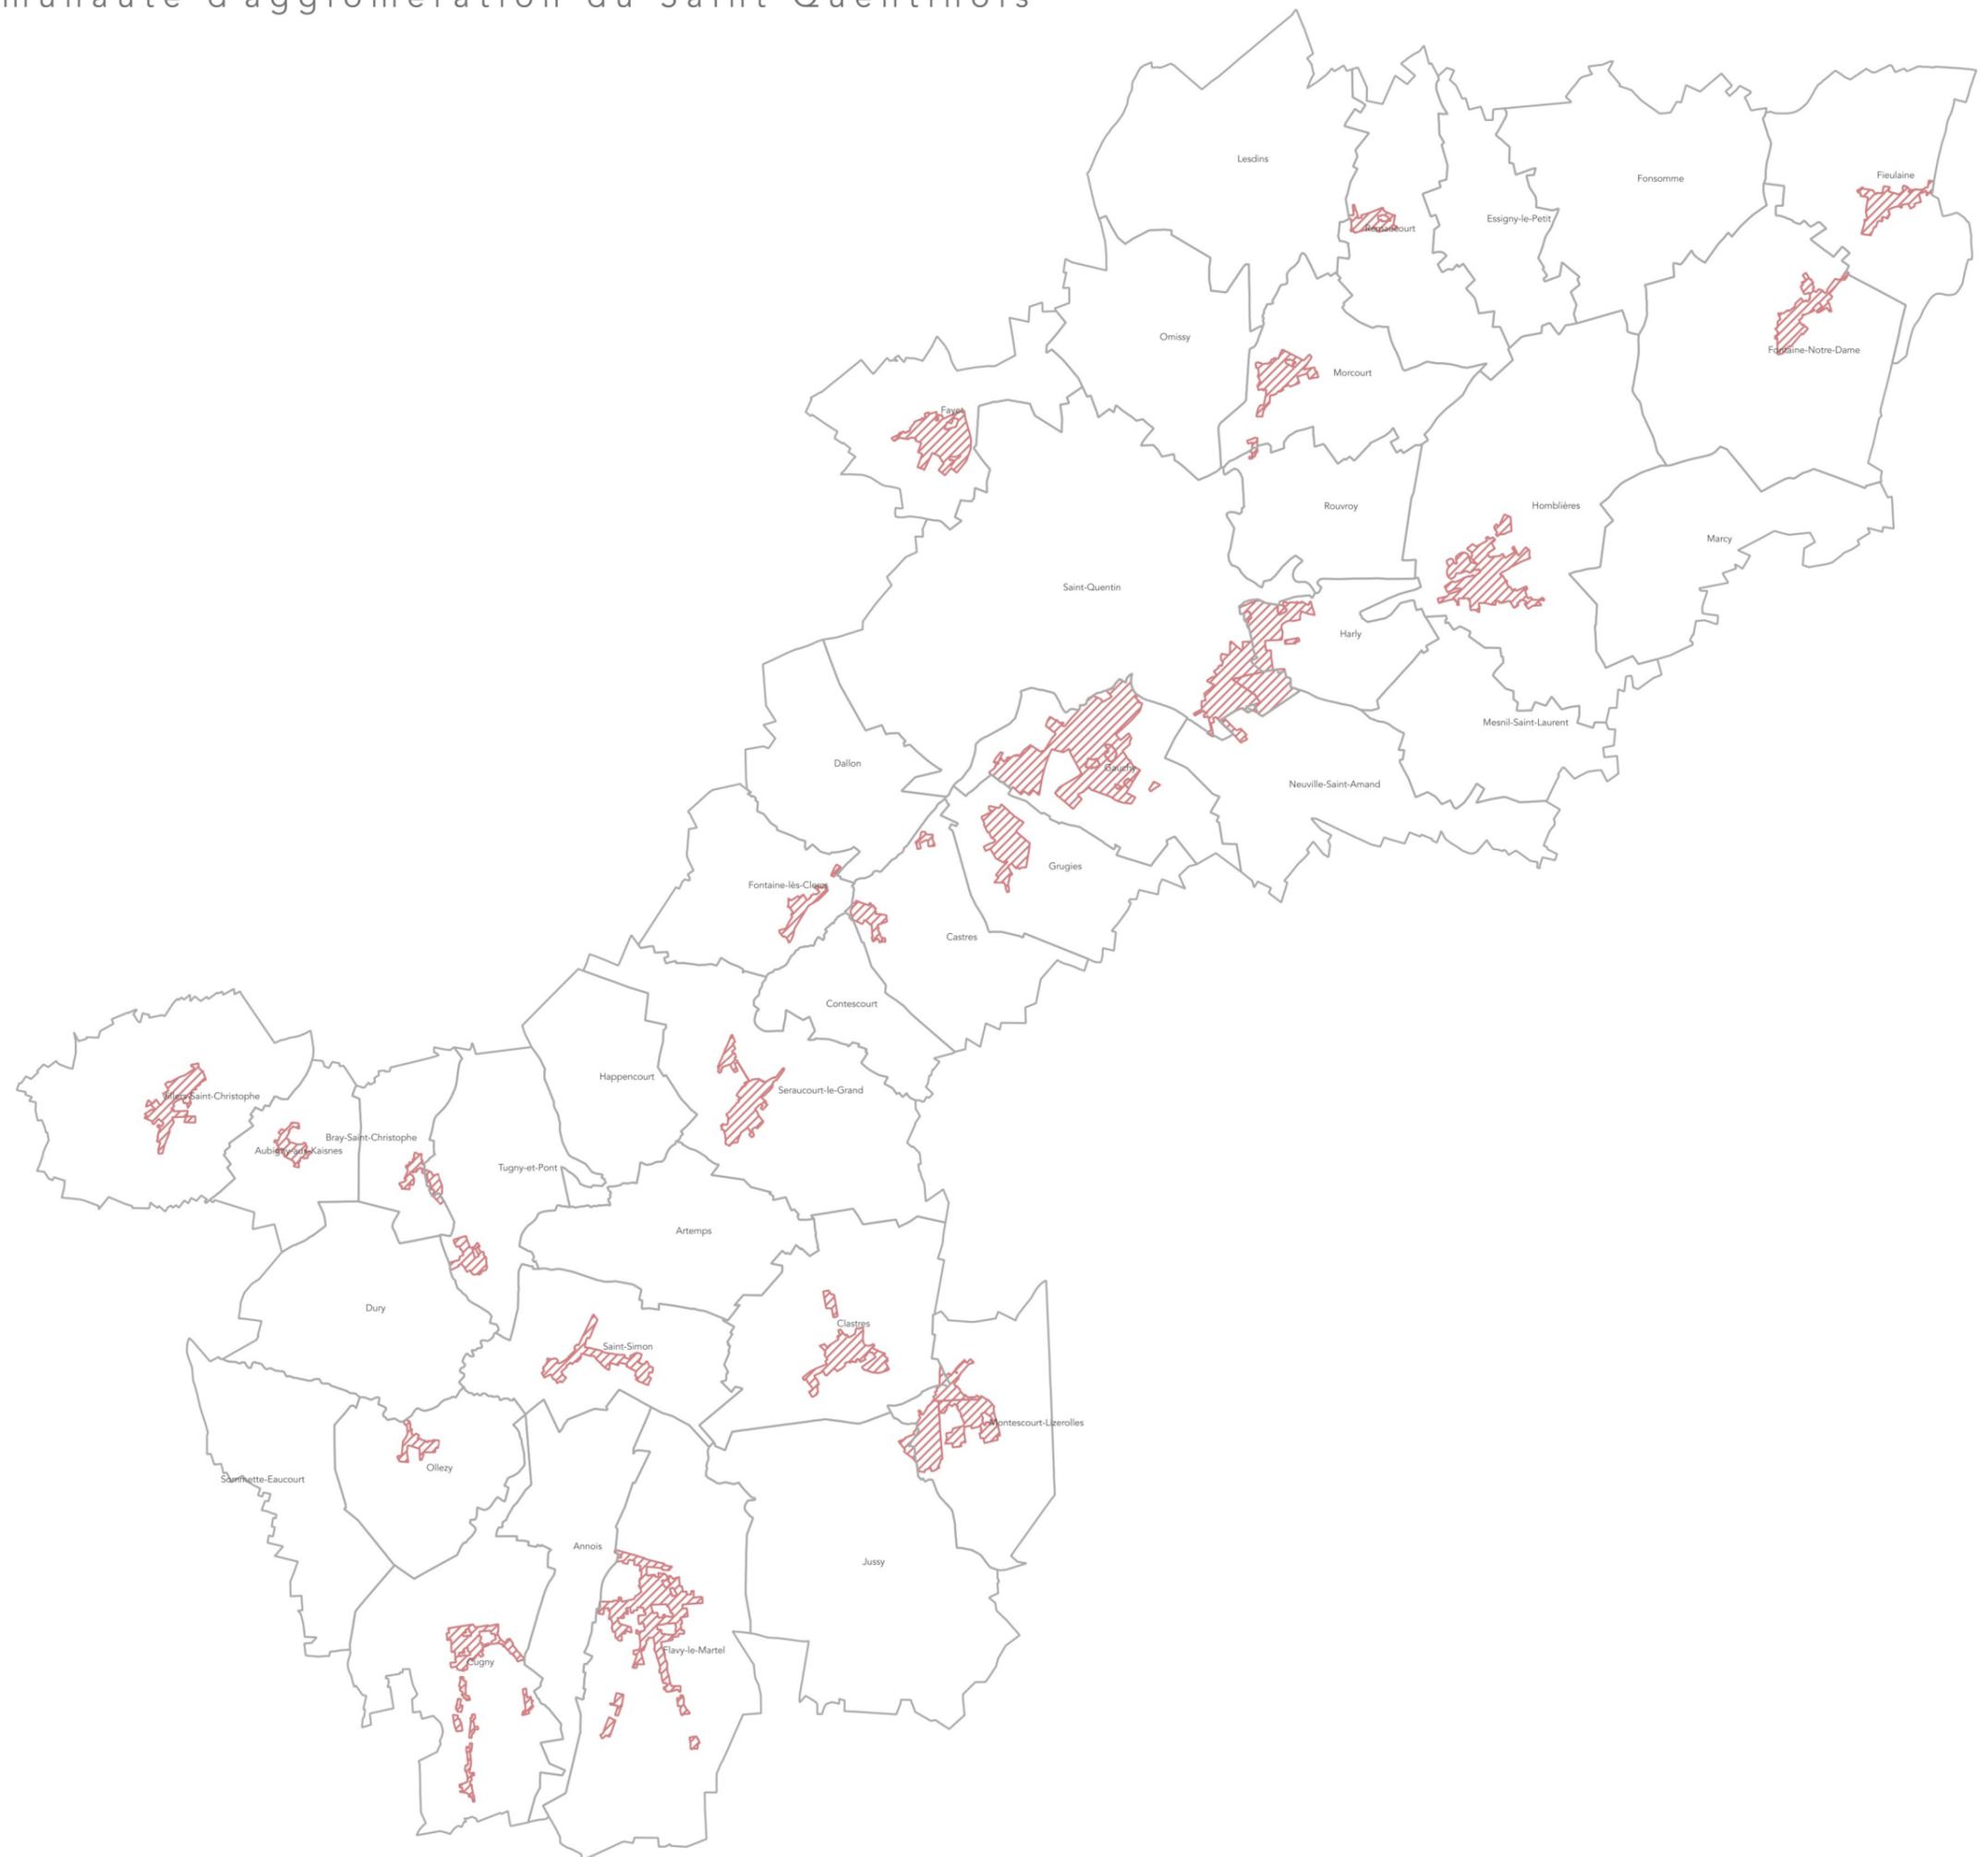

Hauteur des clôtures

 A - clôture d'une hauteur de max 1,80m

 Limite communale