


PLAN LOCAL D'URBANISME
INTERCOMMUNAL

Dossier de Modification (n°1)

Contescourt

Modification du PLUi
Communauté d'Agglomération de Saint-Quentin

Documents graphiques du règlement
Pièce 4-2

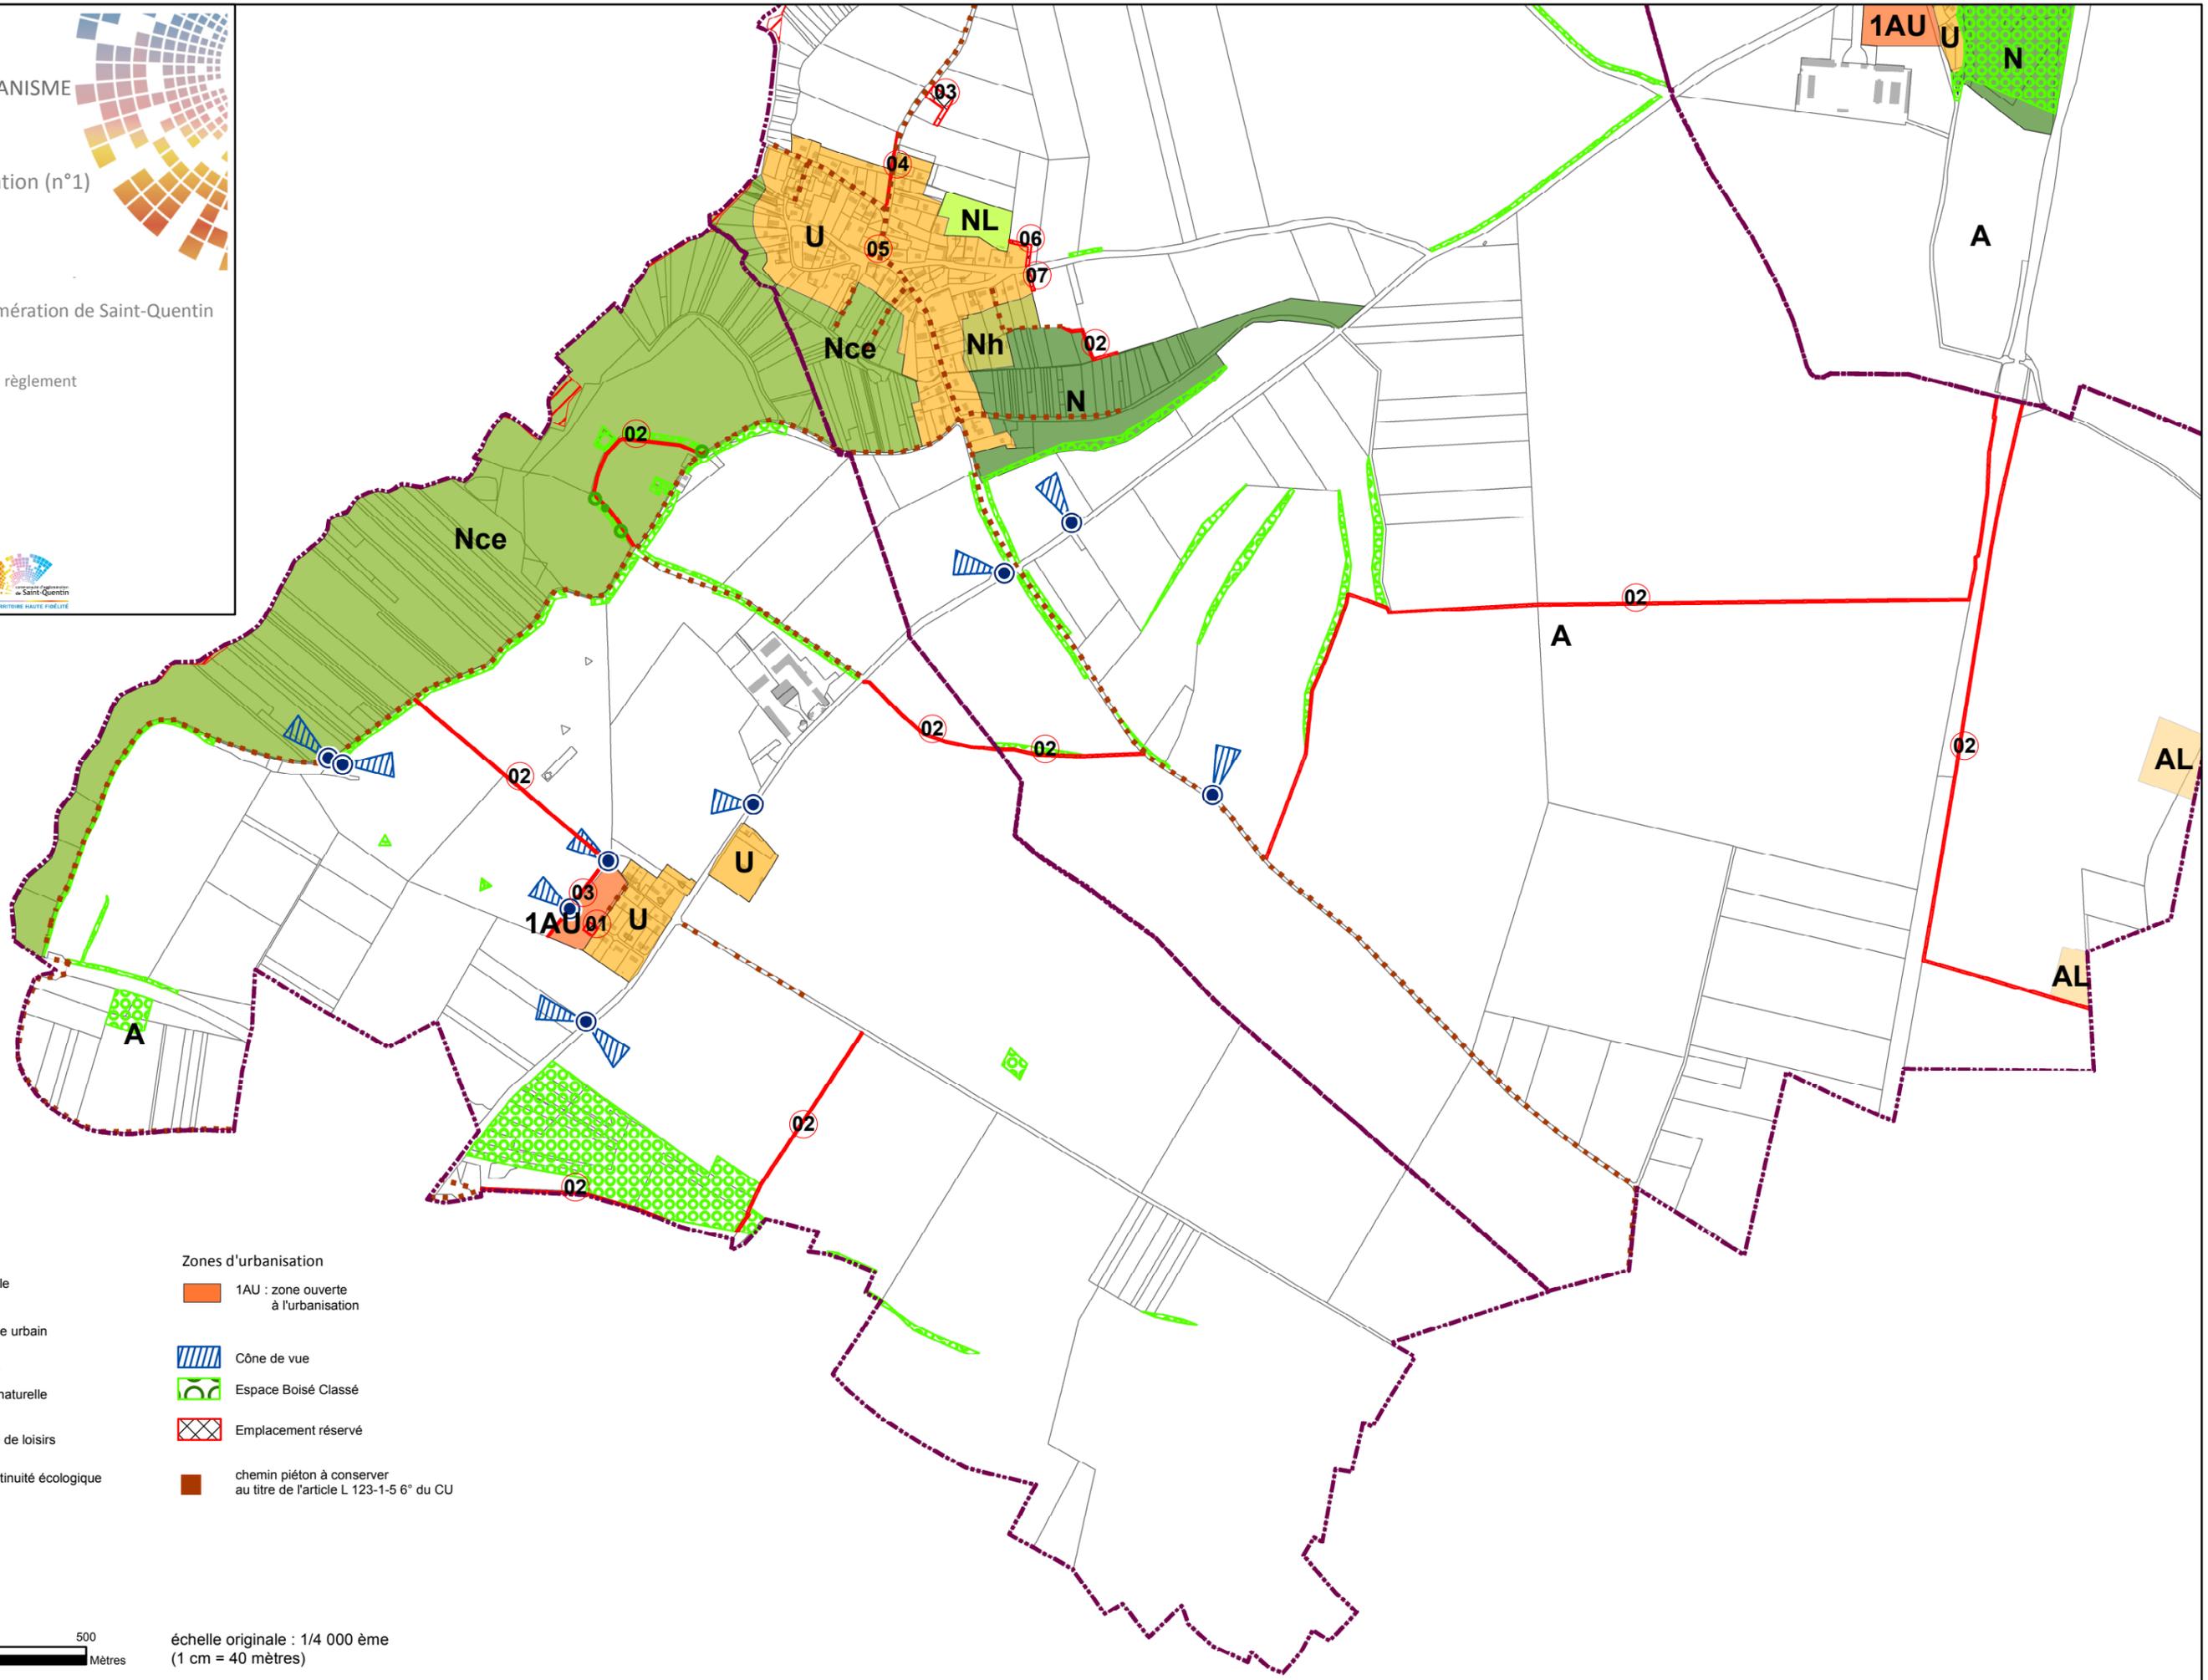

Zones agricoles

A : agricole

Zones urbaines

U : espace urbain

Zones naturelles

N : zone naturelle

NL : zone de loisirs

Nce : continuité écologique

Zones d'urbanisation


1AU : zone ouverte
à l'urbanisation

Cône de vue

Espace Boisé Classé

Emplacement réservé

chemin piéton à conserver
au titre de l'article L 123-1-5 6° du CU

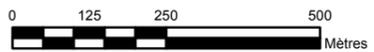

échelle originale : 1/4 000 ème
(1 cm = 40 mètres)