



AGGLO DU  
SAINT  
QUENTINOIS

Commune d'ARTEMPS

# Plan Local d'Urbanisme

## DOSSIER D'APPROBATION

Document n°4-2a :

Règlement (Pièce graphique)

**Plan de zonage  
ensemble du territoire**

Approuvé par  
délibération  
du Conseil  
Communautaire  
du 19 juin 2018

Vu pour être annexé à la  
délibération du Conseil  
Communautaire du 19 juin 2018

Le Président,

Xavier BERTRAND




**GEOGRAM sarl**

16 rue Rayet Liénart - 51420 WITRY-LES-REIMS

Tél. : 03.26.50.36.86 - Fax : 03.26.50.36.80

bureau.etudes@geogram.fr

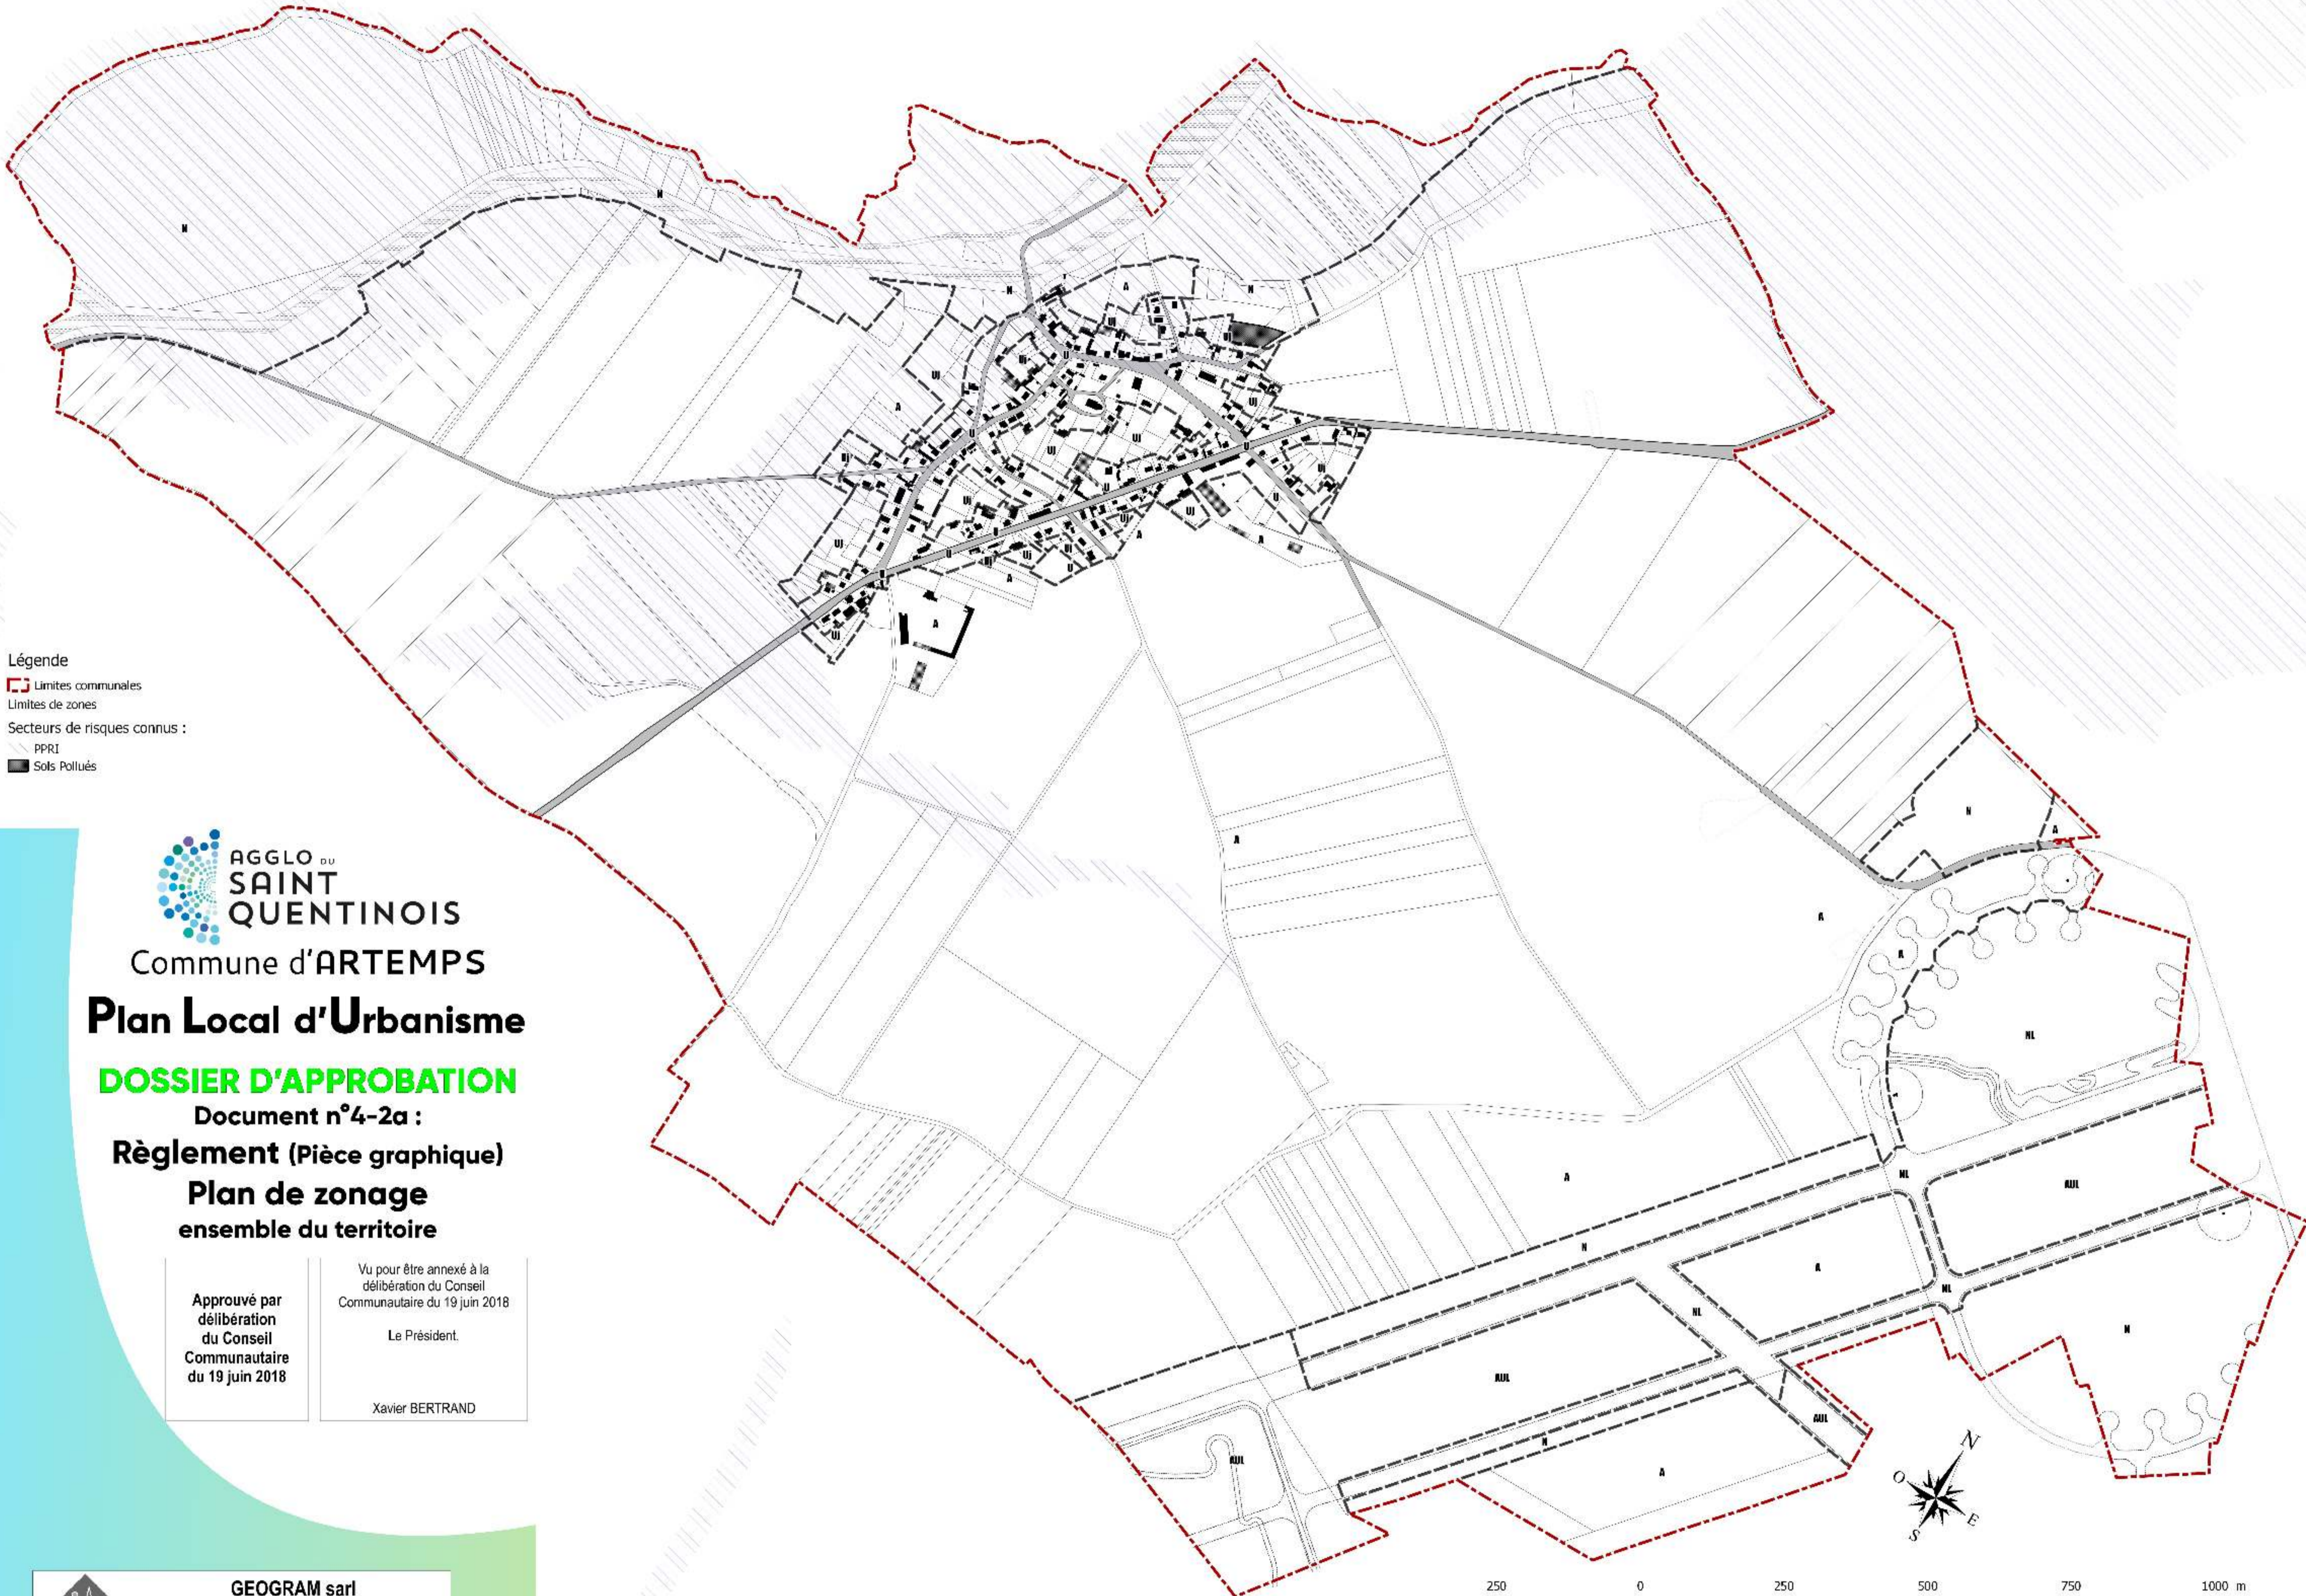

**Légende**  
 [Red dashed line] Limites communales  
 [Black dashed line] Limites de zones  
 Secteurs de risques connus :  
 [Diagonal hatching] PPRI  
 [Solid black] Sols Pollués



AGGLO DU  
**SAINT  
 QUENTINOIS**

Commune d'ARTEMPS  
**Plan Local d'Urbanisme**

**DOSSIER D'APPROBATION**

Document n°4-2a :

**Règlement (Pièce graphique)**

**Plan de zonage  
ensemble du territoire**

Approuvé par délégation du Conseil Communautaire du 19 juin 2018	Vu pour être annexé à la délégation du Conseil Communautaire du 19 juin 2018  Le Président.  Xavier BERTRAND
--	--

