




COMMUNE DE FAYET SCHEMA DU RESEAU "EAUX PLUVIALES", "EAUX USEES" "EAU POTABLE"

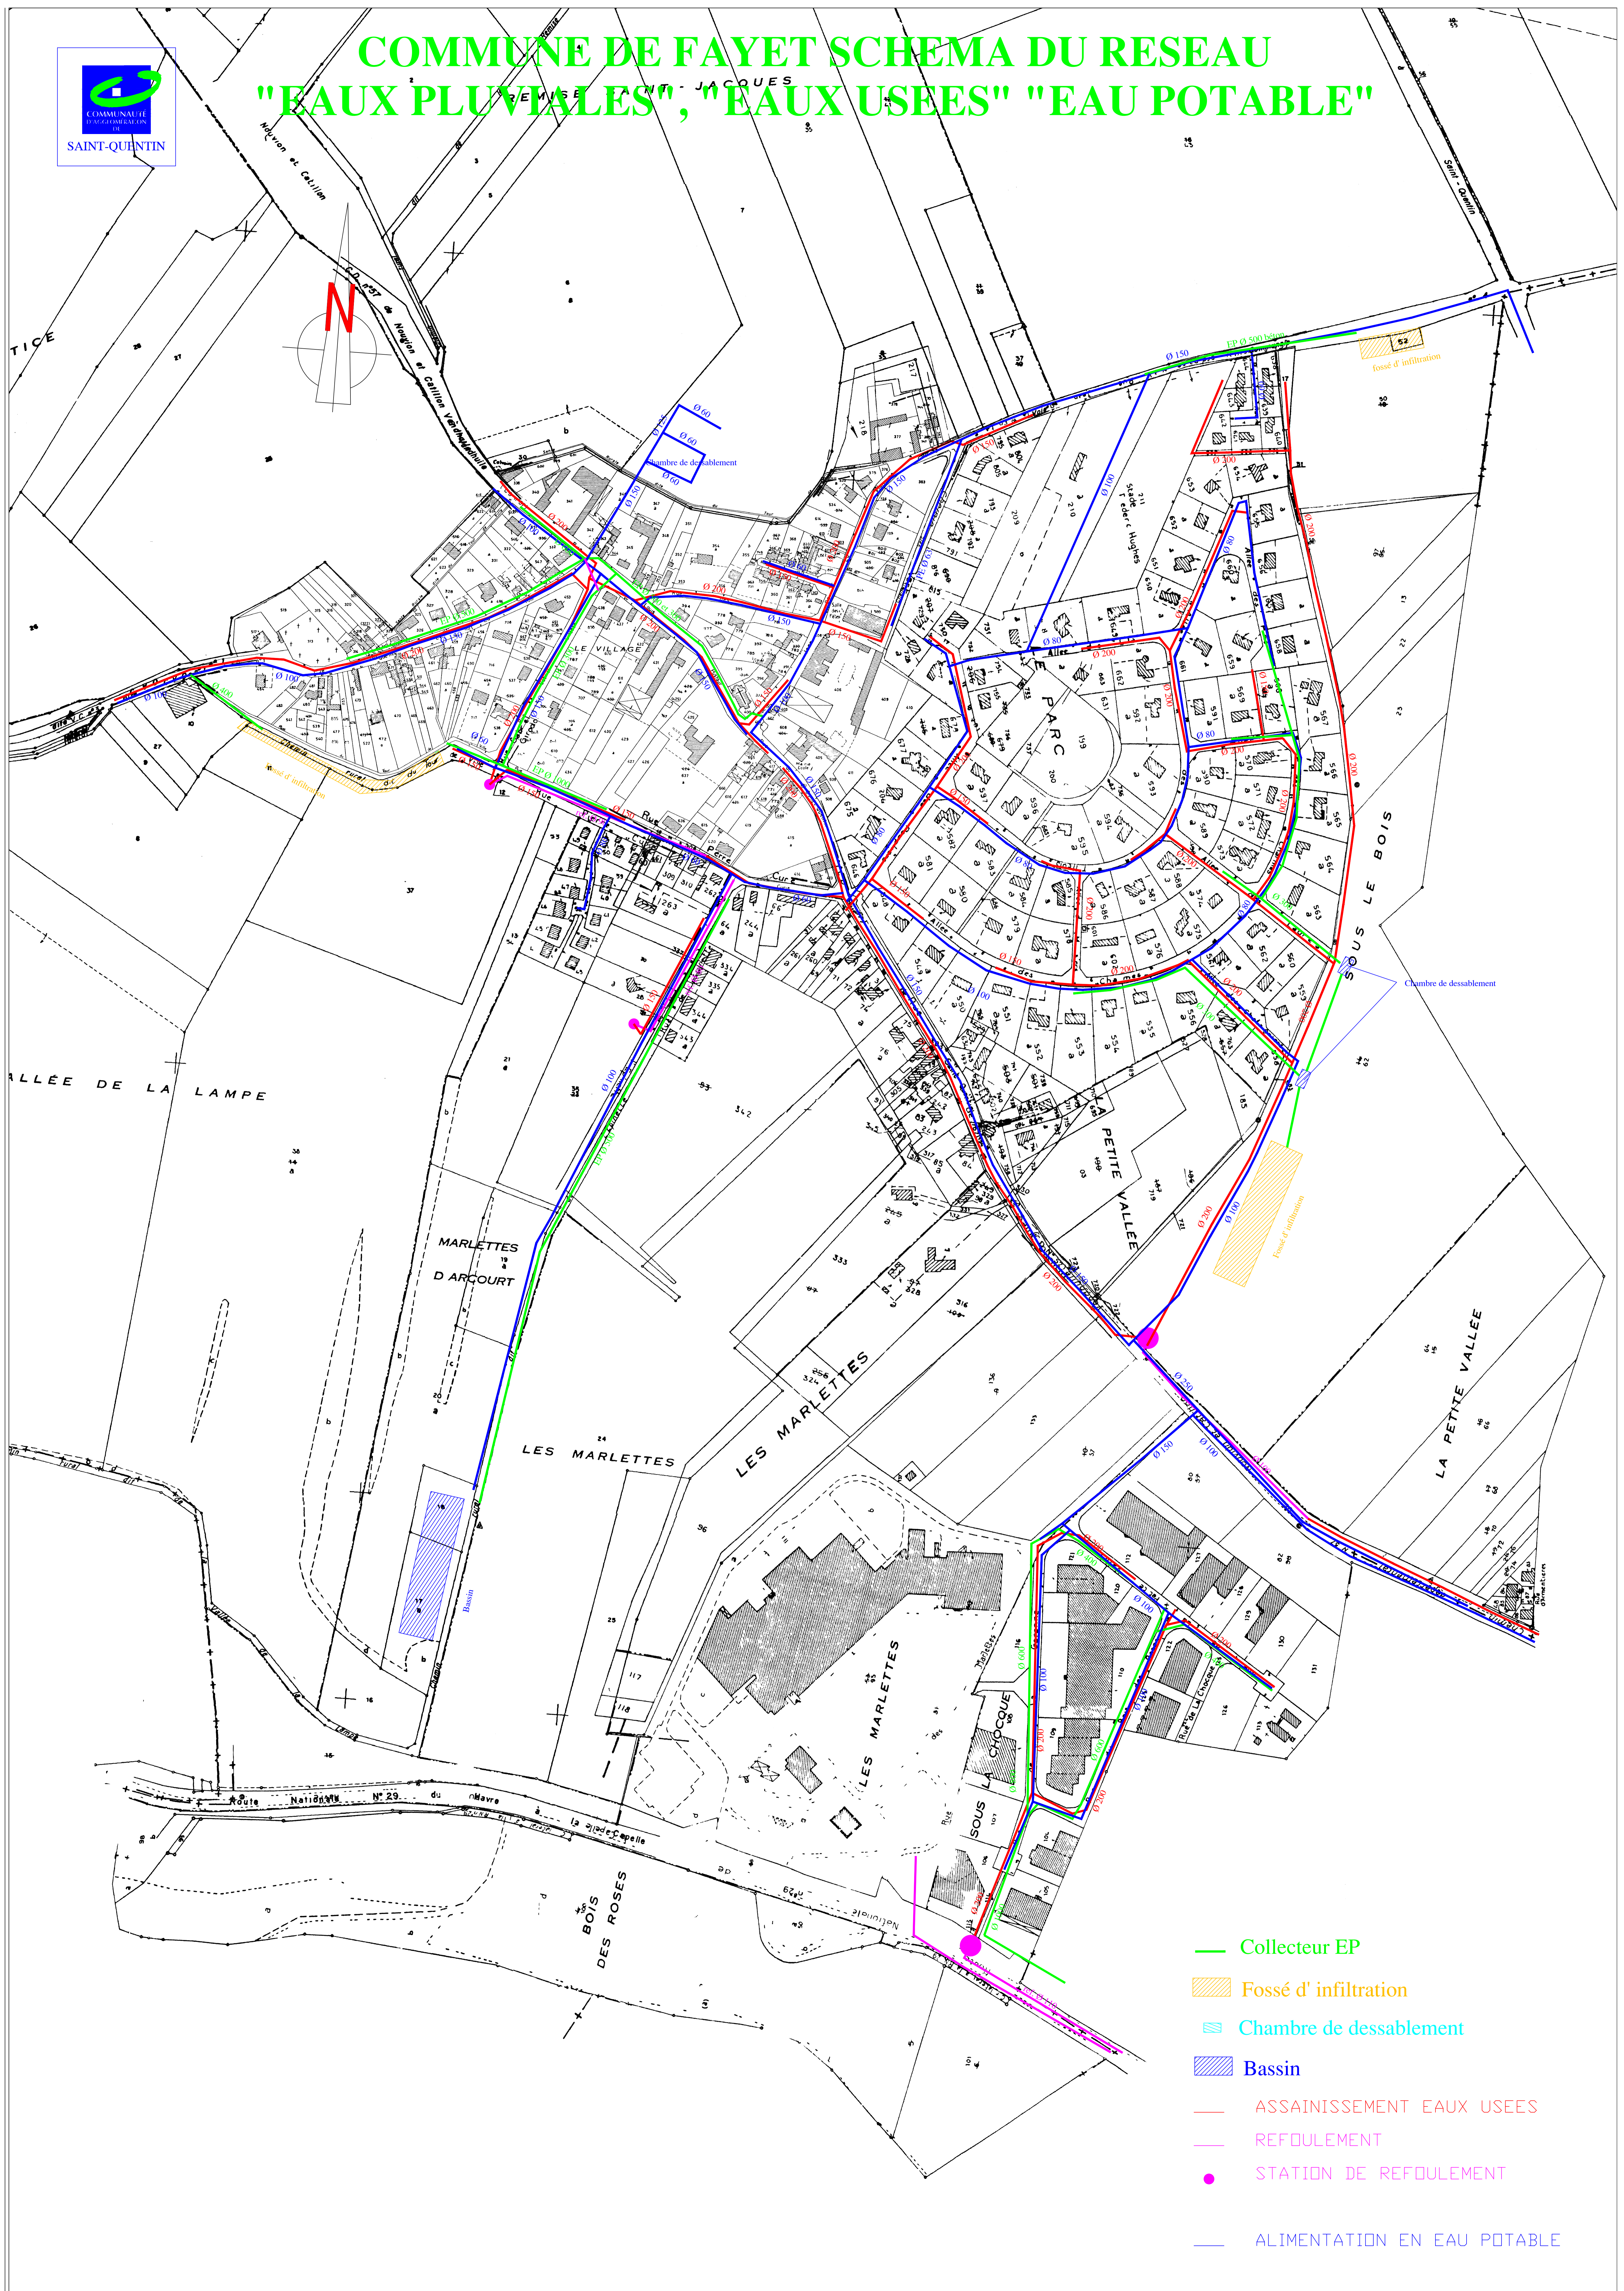

- Collecteur EP
- Fossé d'infiltration
- Chambre de dessablement
- Bassin
- ASSAINISSEMENT EAUX USEES
- REFOULEMENT
- STATION DE REFOULEMENT
- ALIMENTATION EN EAU POTABLE