
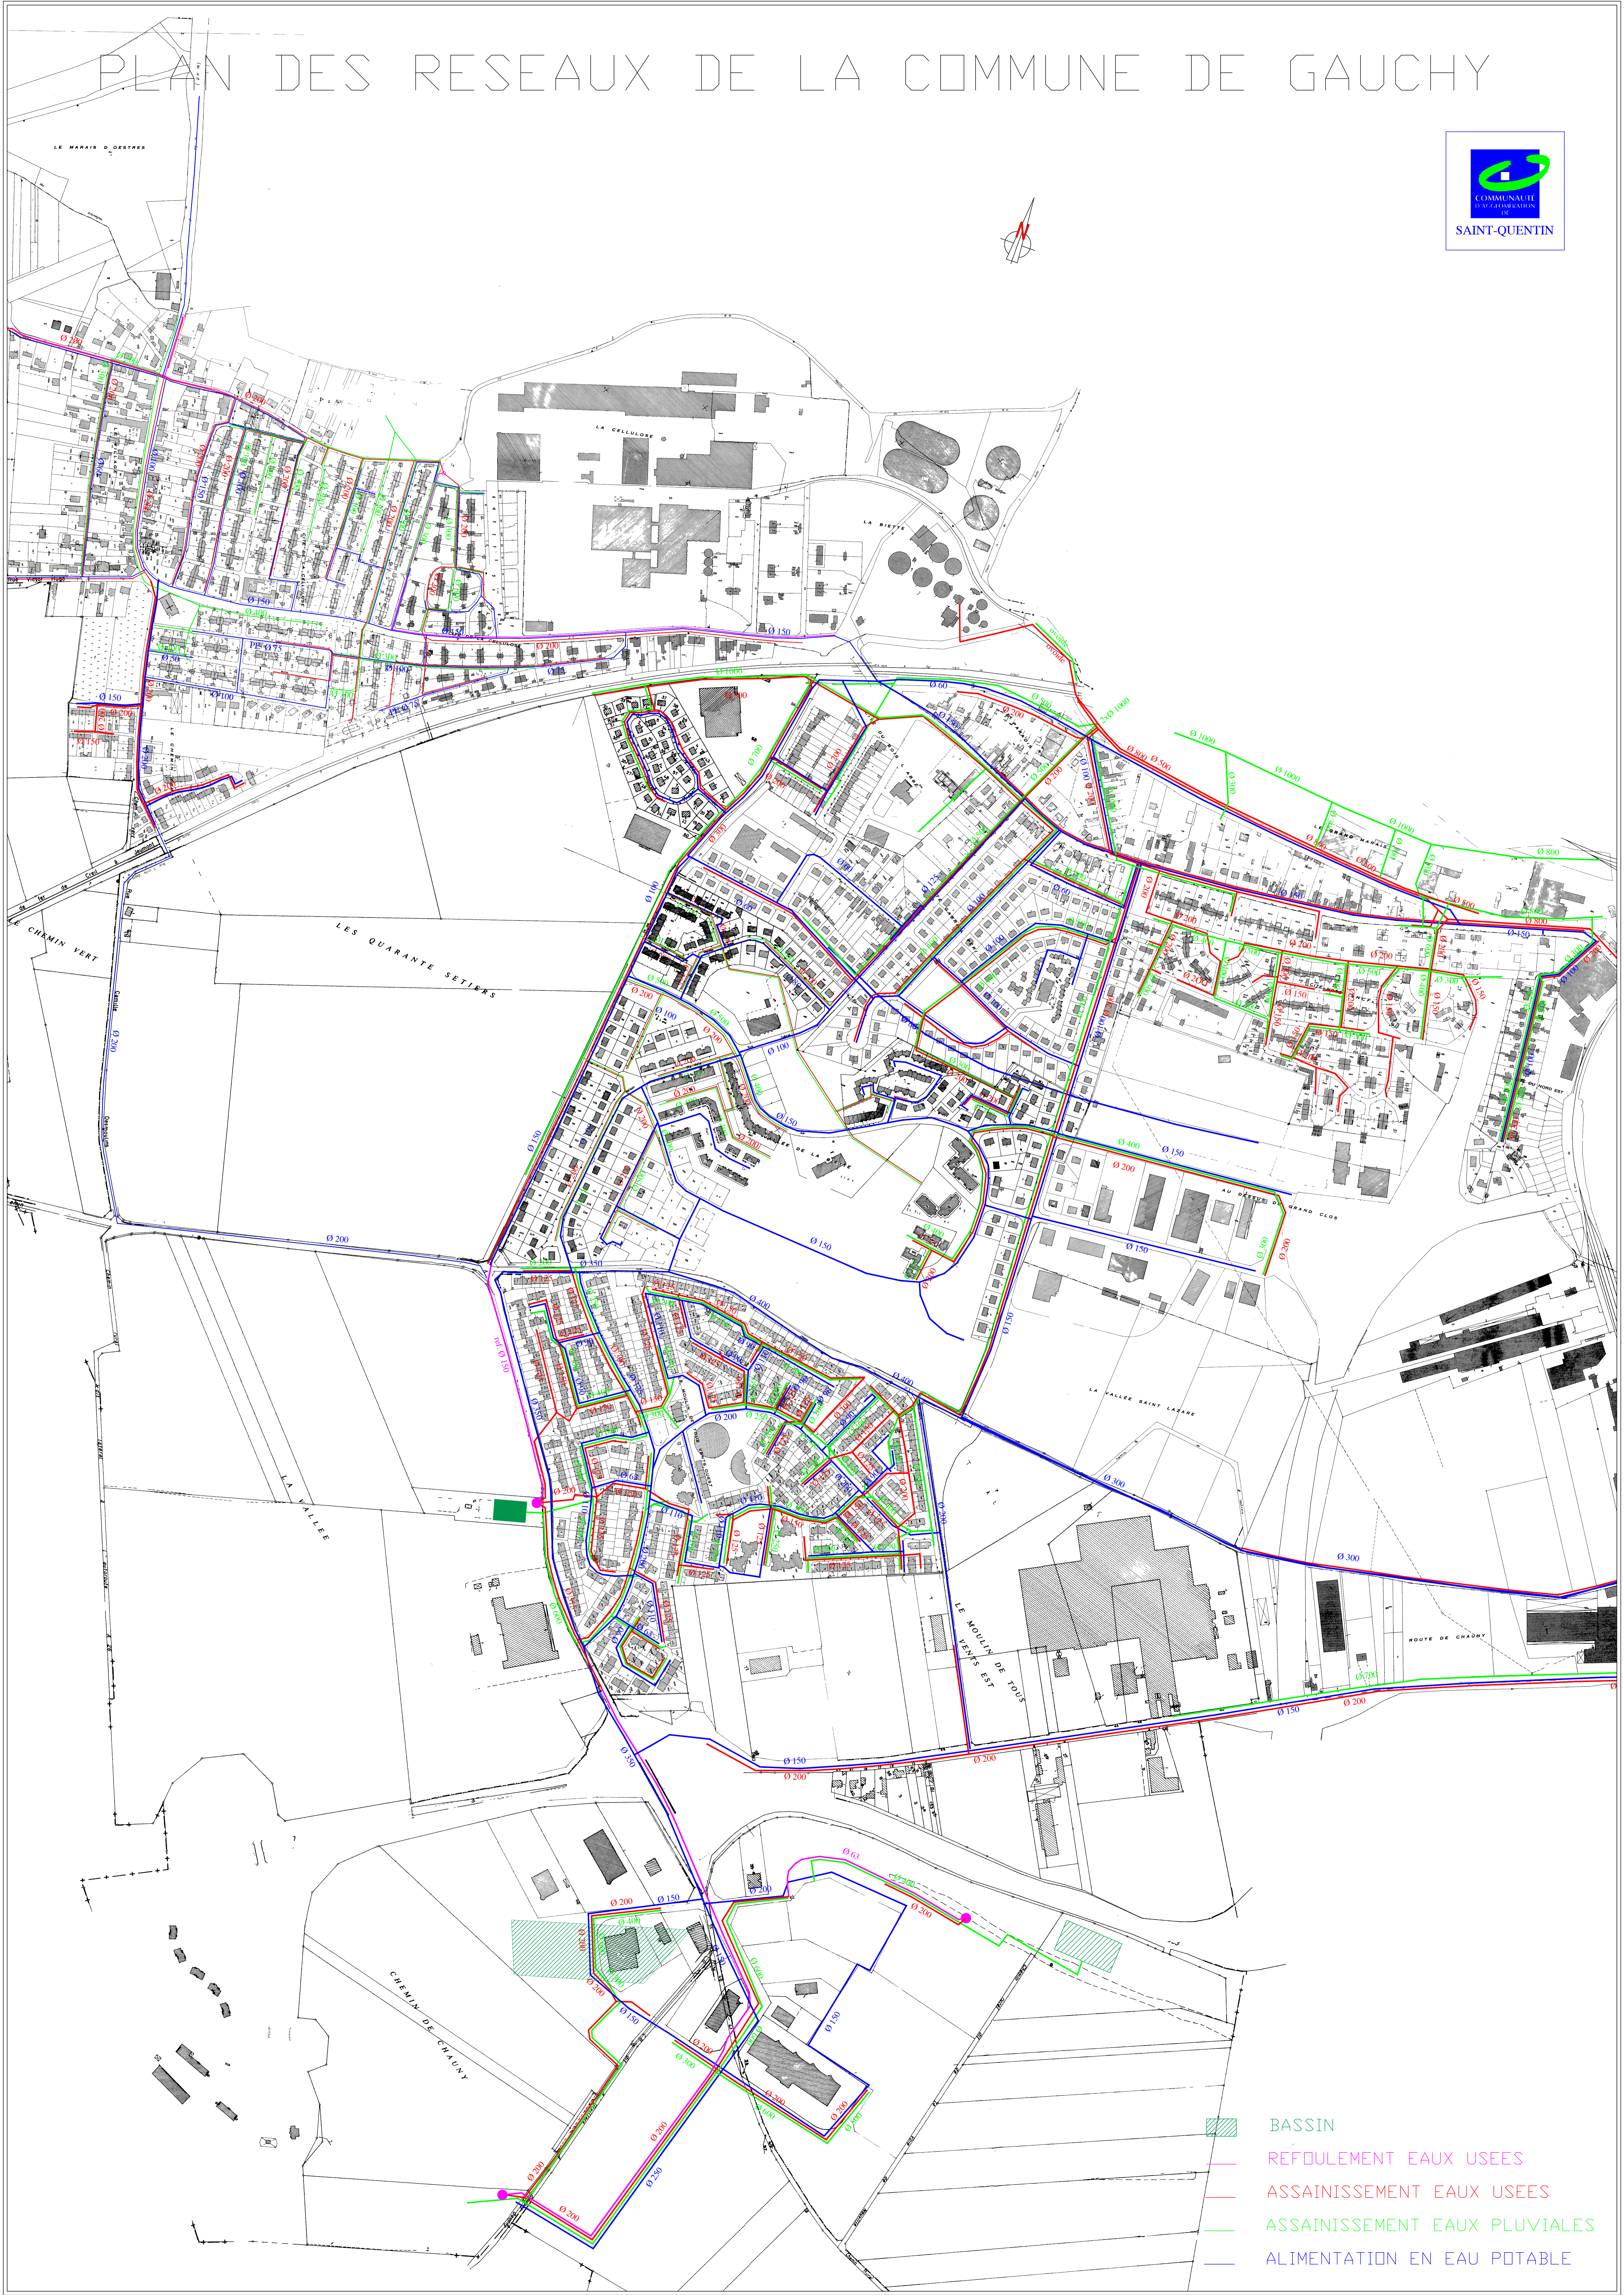


# PLAN DES RESEaux DE LA COMMUNE DE GAUCHY

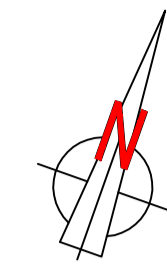

-  BASSIN
-  REFOULEMENT EAUX USEES
-  ASSAINISSEMENT EAUX USEES
-  ASSAINISSEMENT EAUX PLUVIALES
-  ALIMENTATION EN EAU POTABLE